
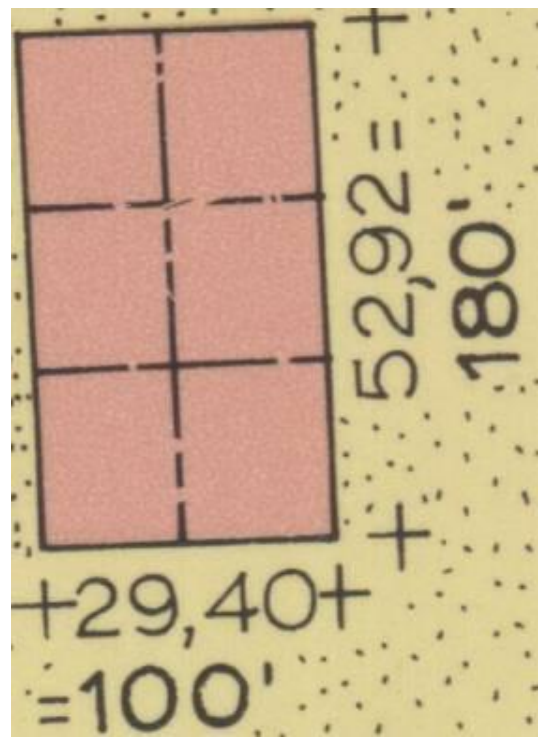
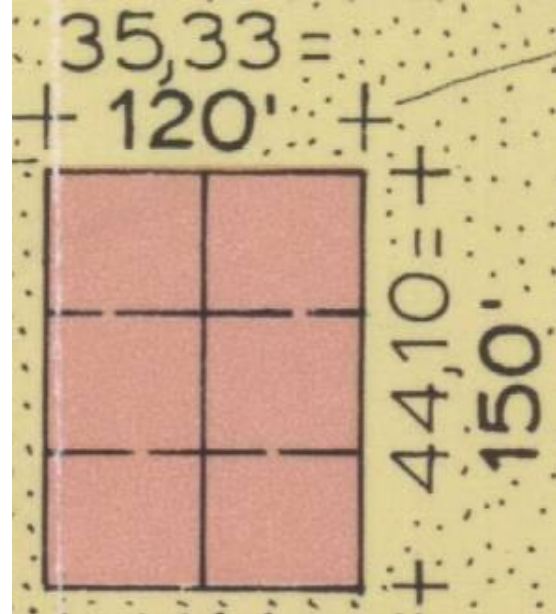


**KLA 220**  
**ANADOLU TARİHİ COĞRAFYASI**

**8. Hafta**

**Klasik Dönem Kent Planlaması**

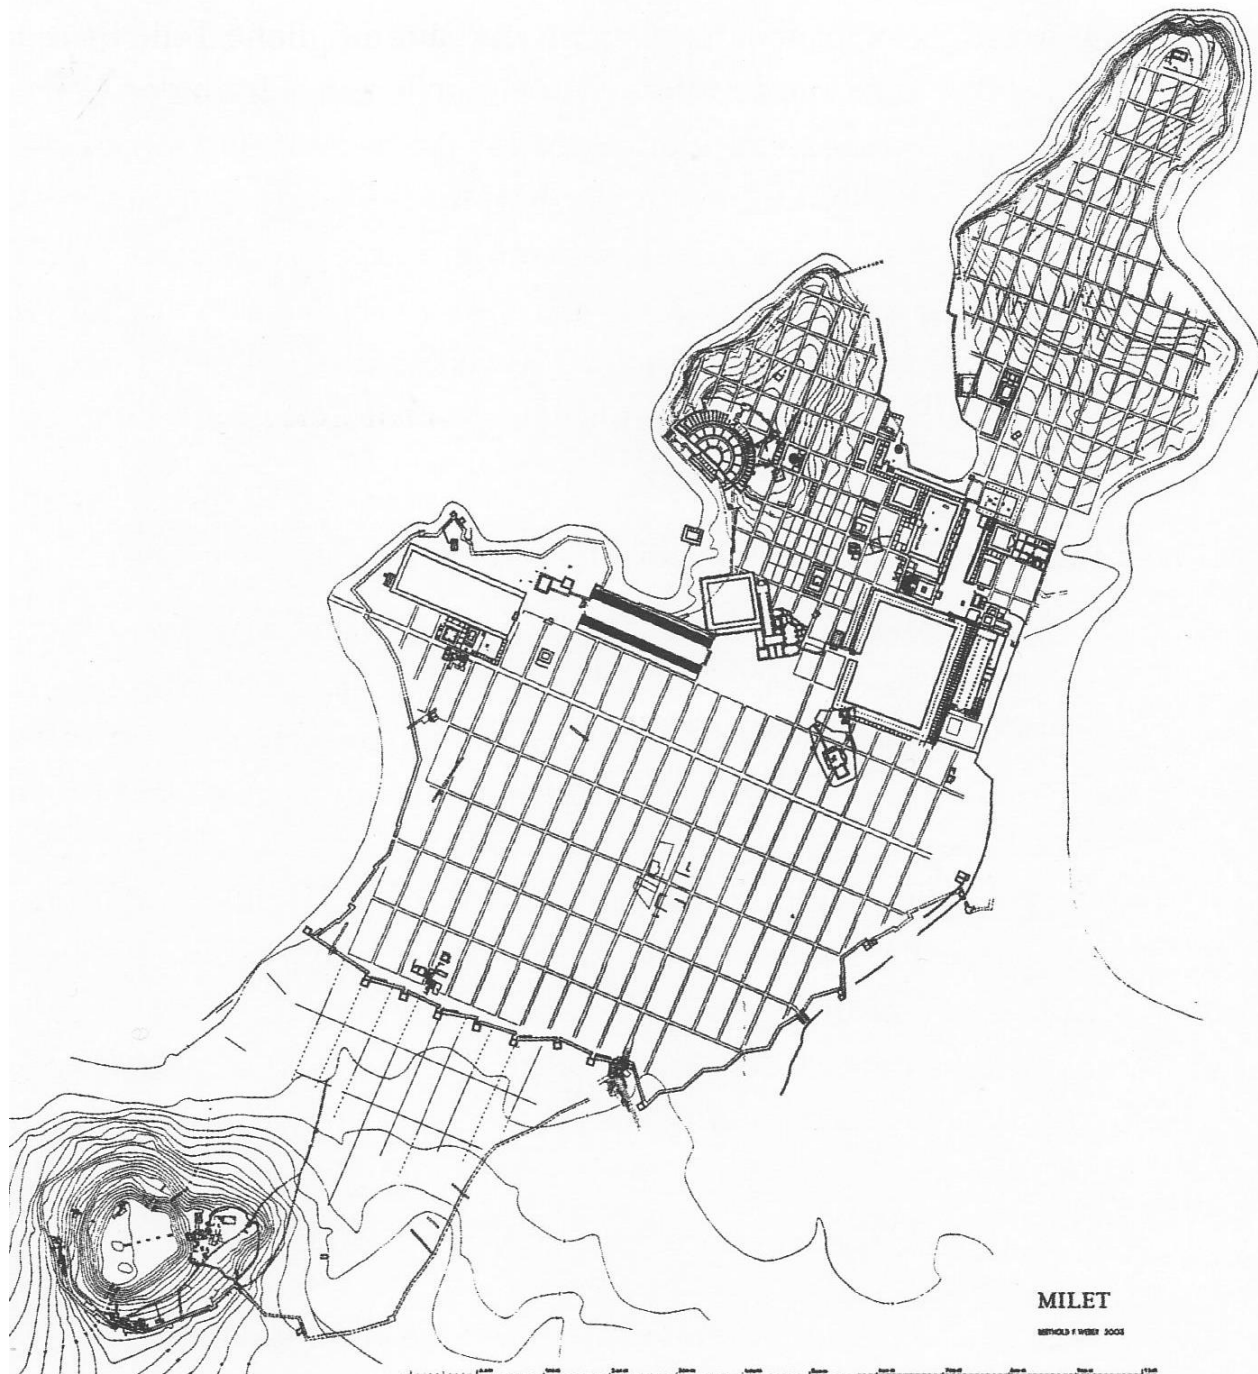

# HİPPODAMİK KENT

## 1) CADDE - SOKAK SAYISI

Eşit – Sayıca Yakın

## 2) ADALARDAKİ PARSEL SAYISI

Az


## 3) HİPPODAMİK AGORA


Pireus , agorası “Hippodamik agora”

## 4) TİP KONUT

Aristoteles’e göre “Hippodamos yöntemine göre planlama” – Tip Konut

# MILET

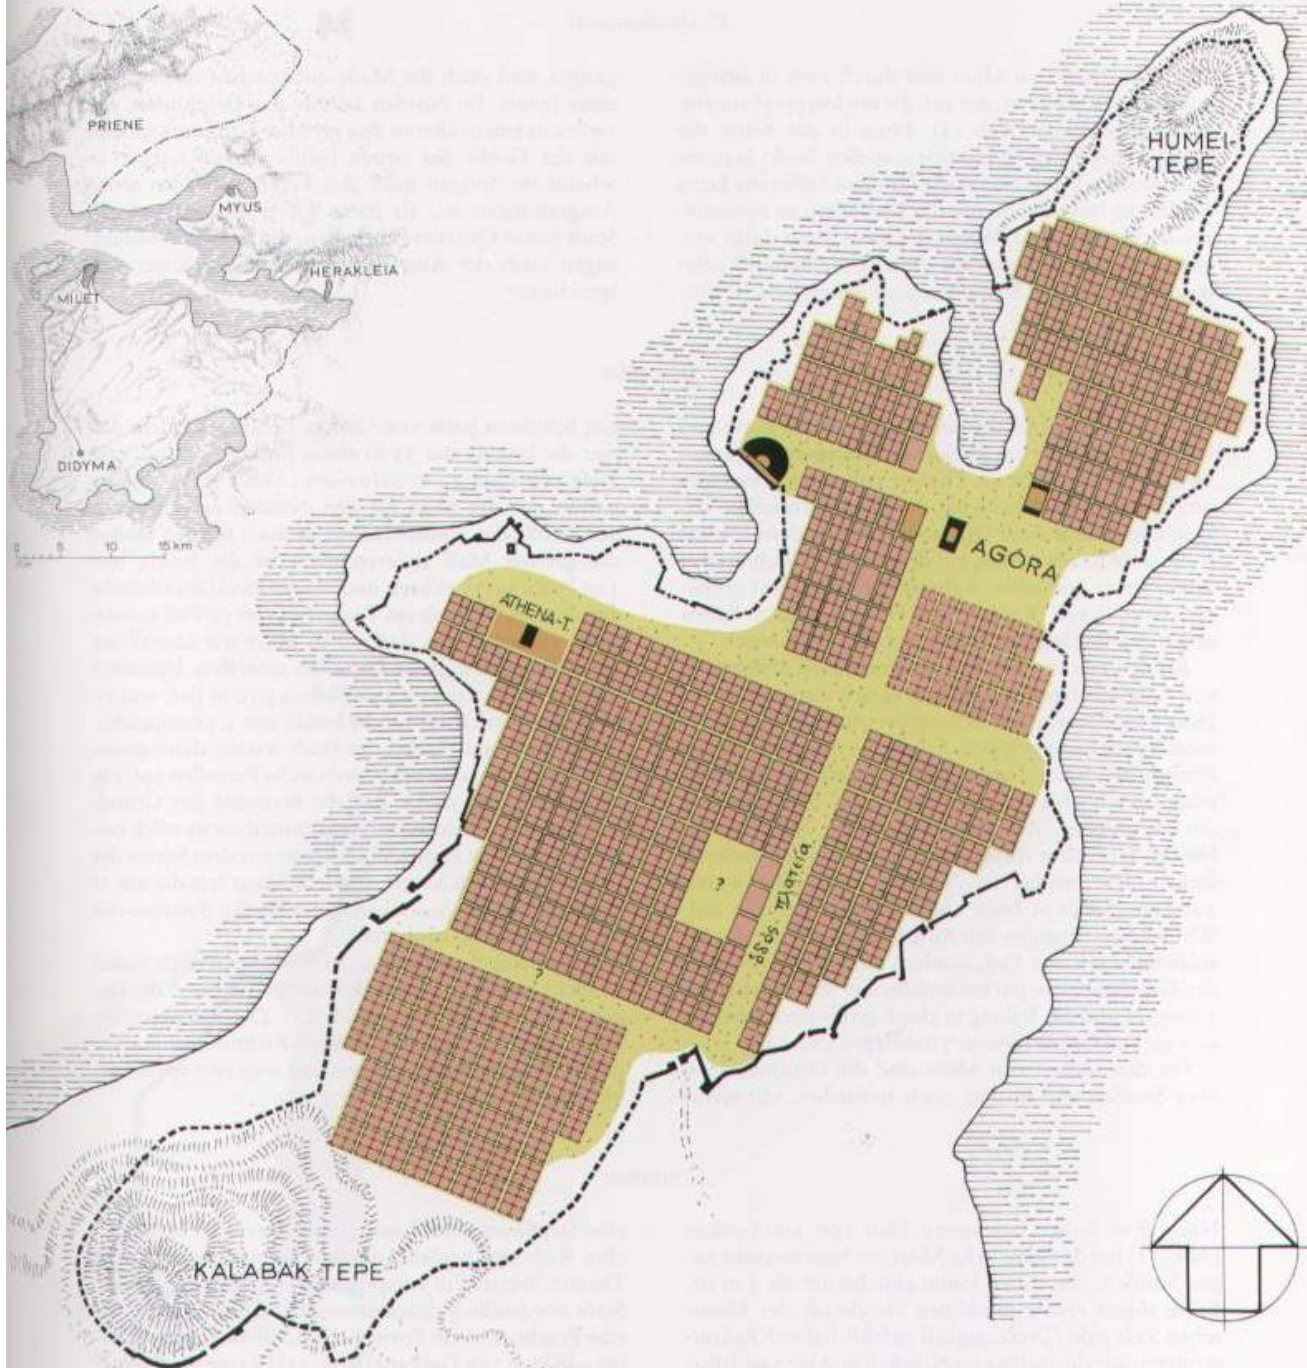

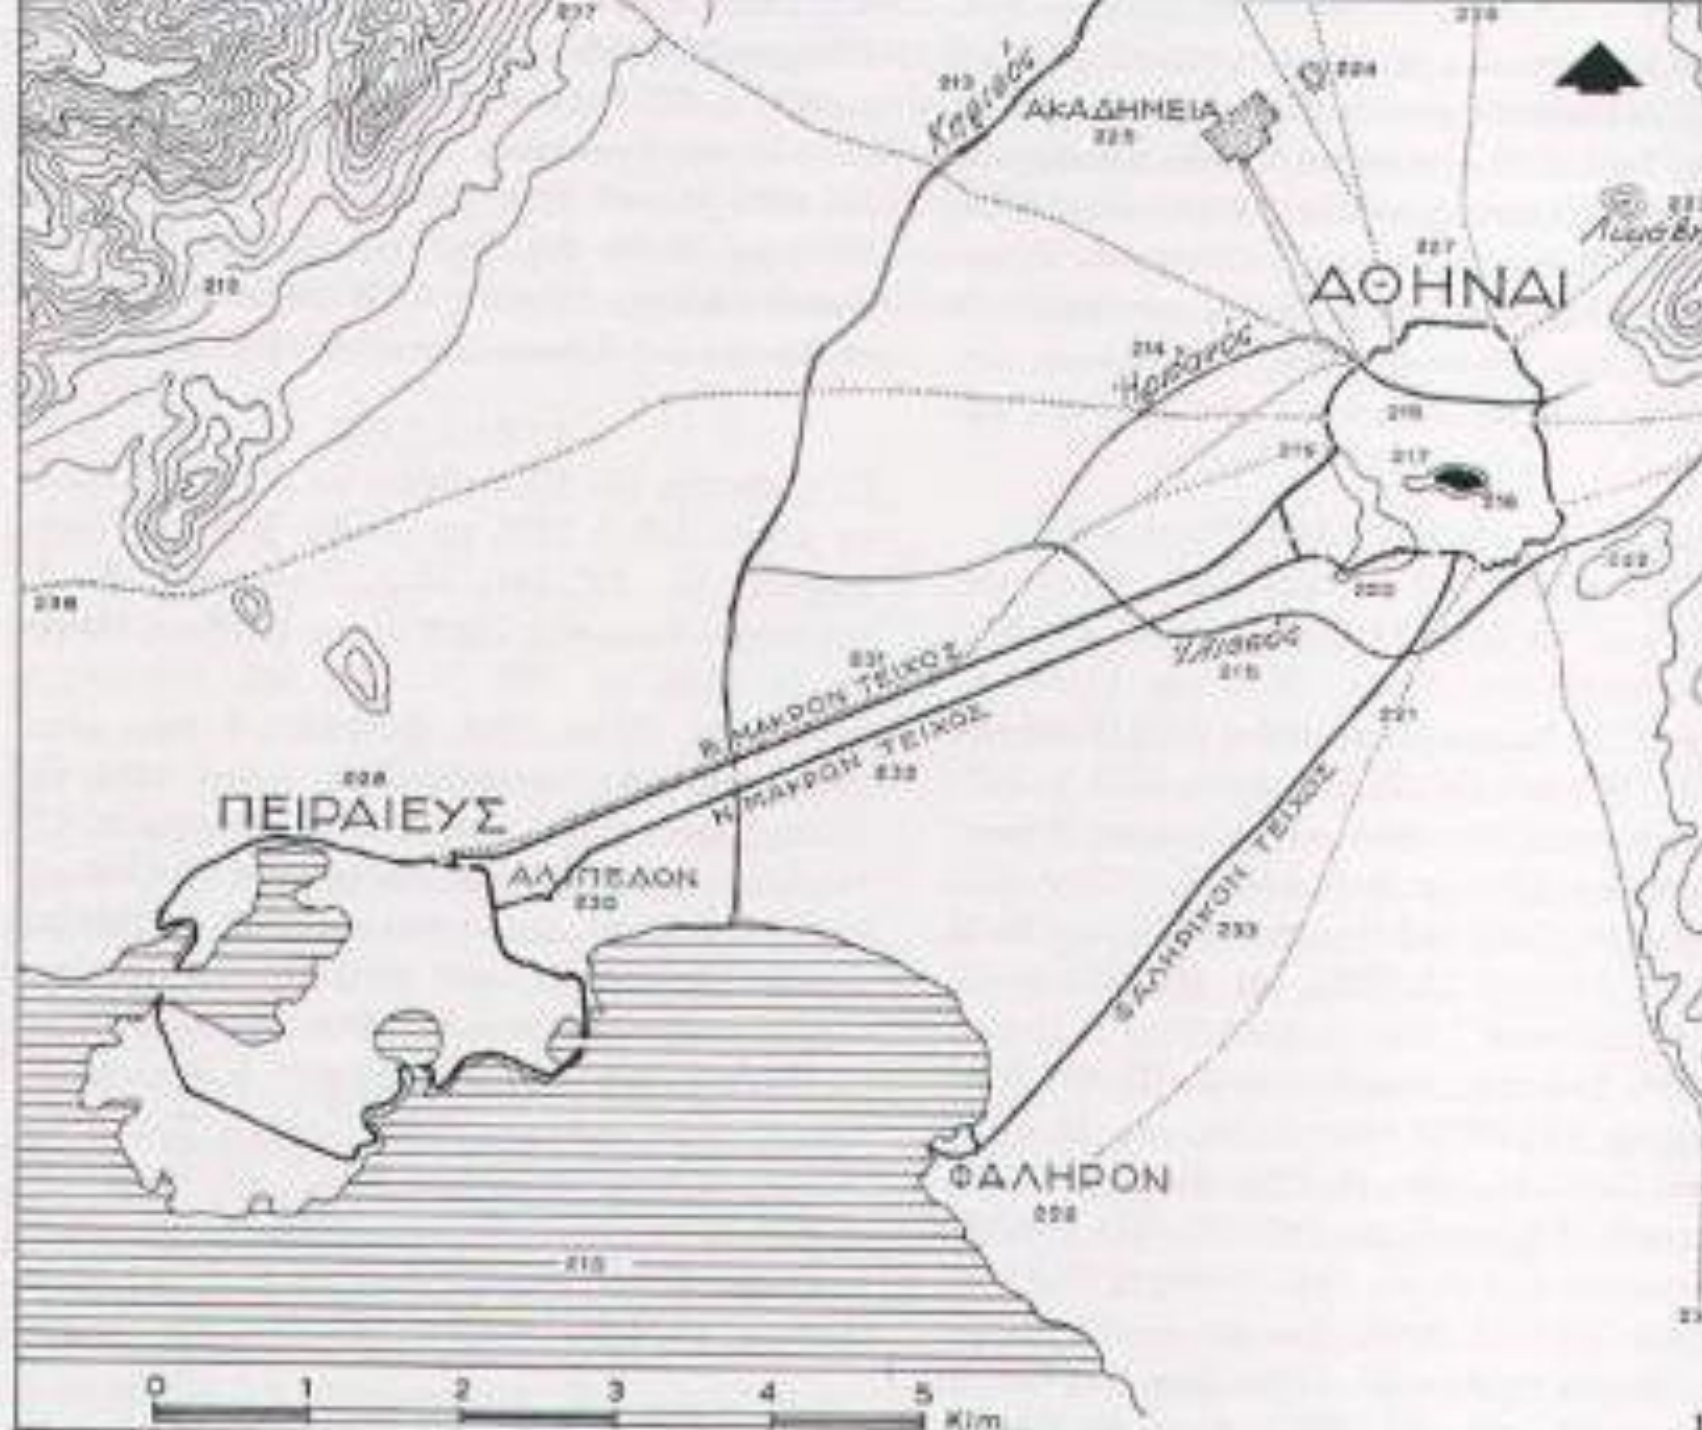



# PIRÄUS


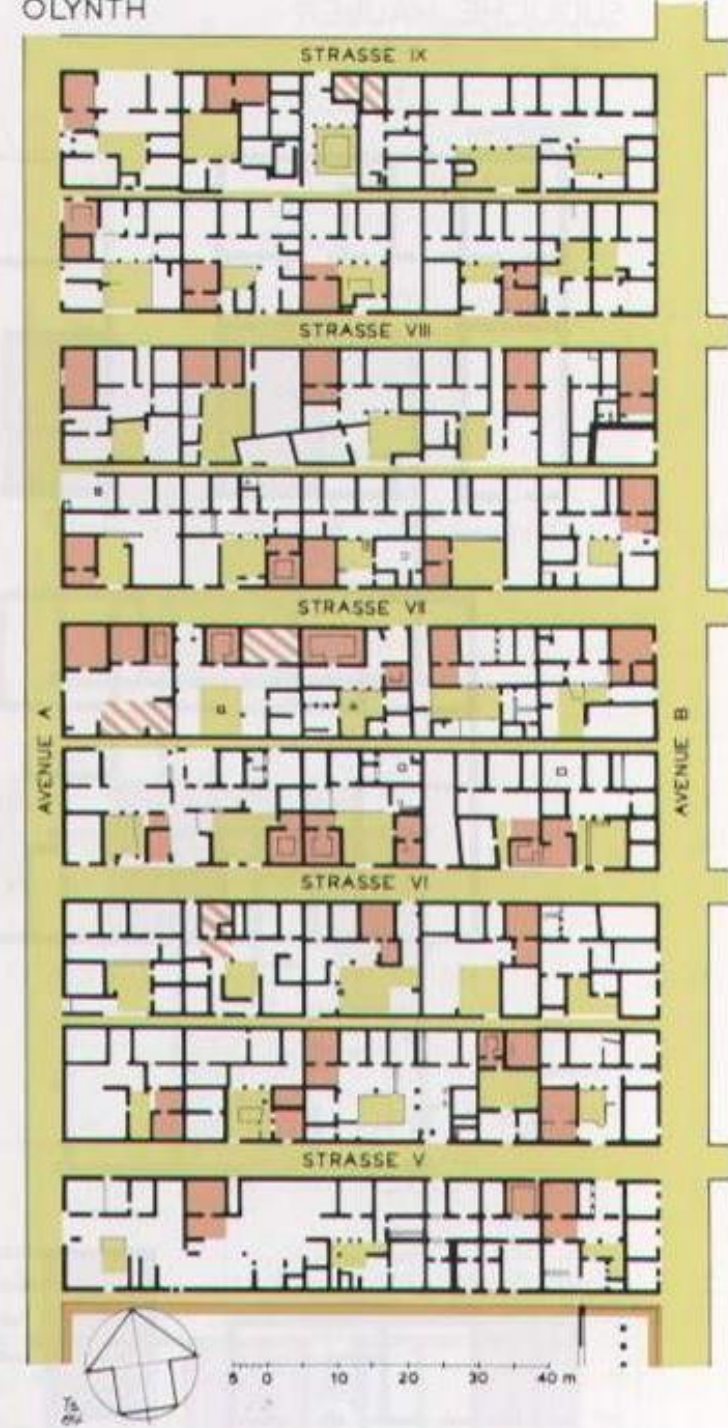


Abb. 31 Piräus. Rekonstruierte Insula mit acht Typenhäusern, vermutlich von Hippodamos entworfen. M. 1 : 400.








# Pastas tipi evler

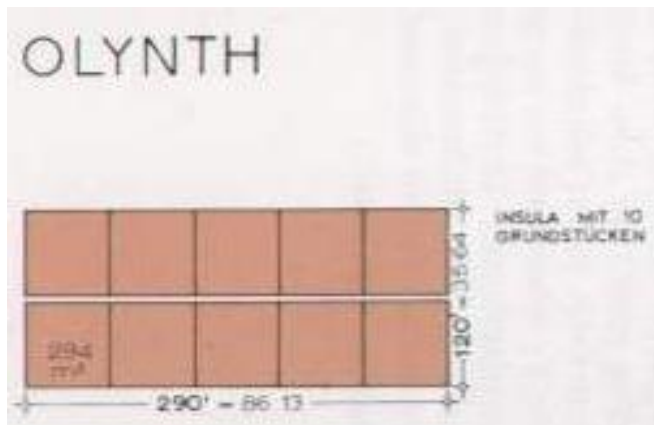


# PIREUS

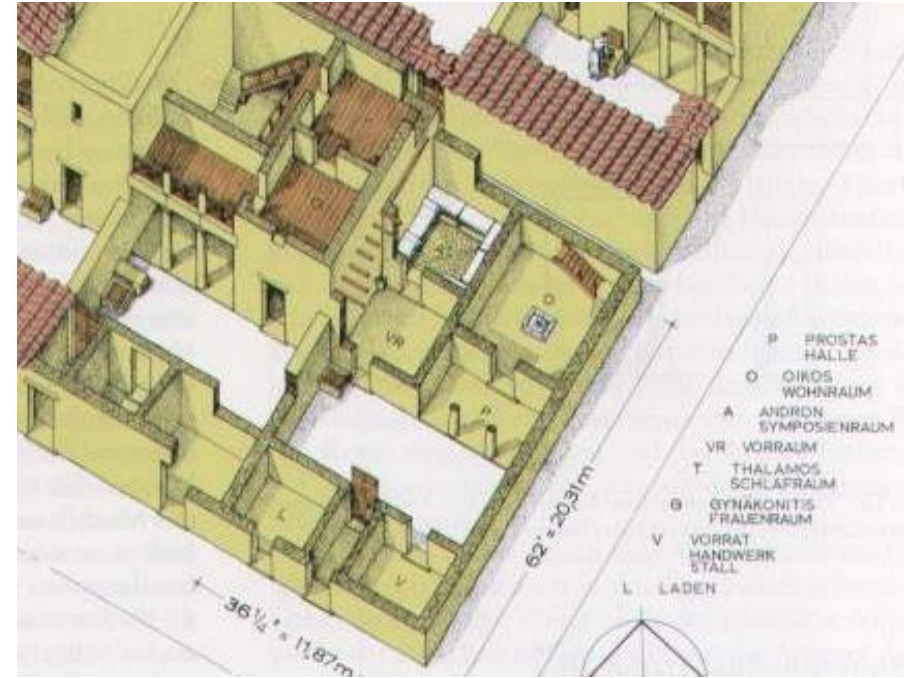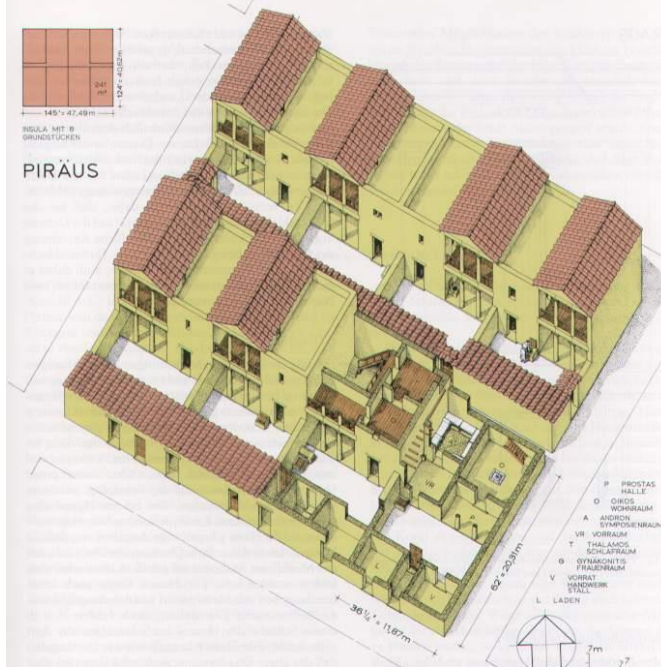

HAUS 3

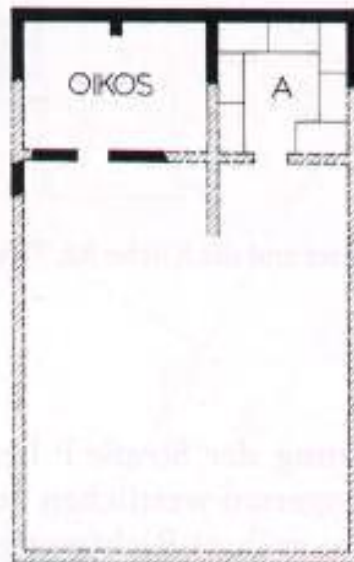

HAUS 5

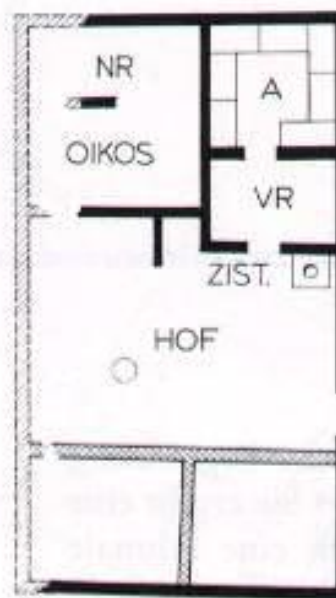

HAUS 6



REKONSTRUIERTES TYPENHAUS



ABDERA

ARCHAISCHE STADT


OSTHAFEN

WESTHAFEN

AGORA 7

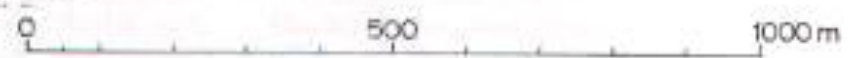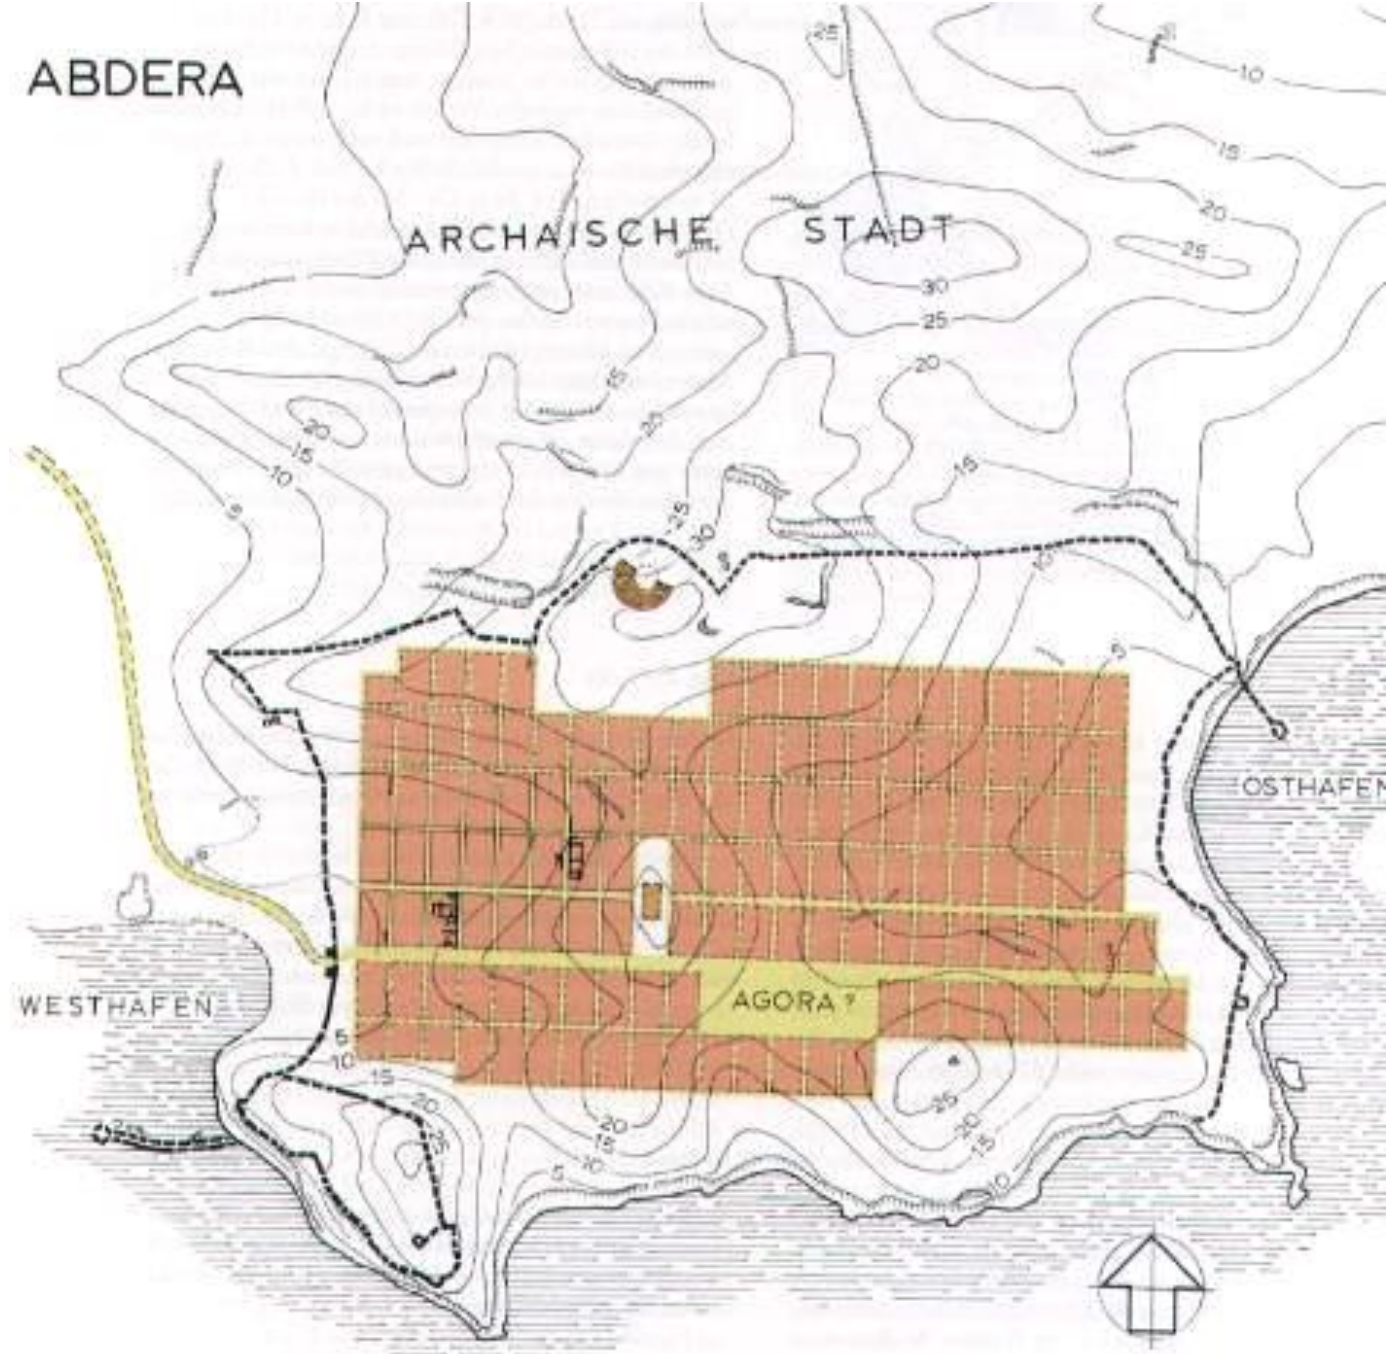

# ABDERA

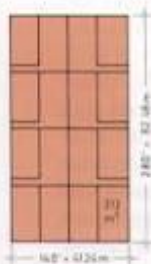

TRILLA MIT  
16  
GRUNDSTÜCKER




- P PASTAS VORHALLE
- O OIKOS WOHNRAUM
- A ANDRON SYMPOSIENRAUM
- L LADEN WERKSTATT
- V VORRAT HANDWERK
- T THALAMOS SCHLAFRAUM






PRIENE

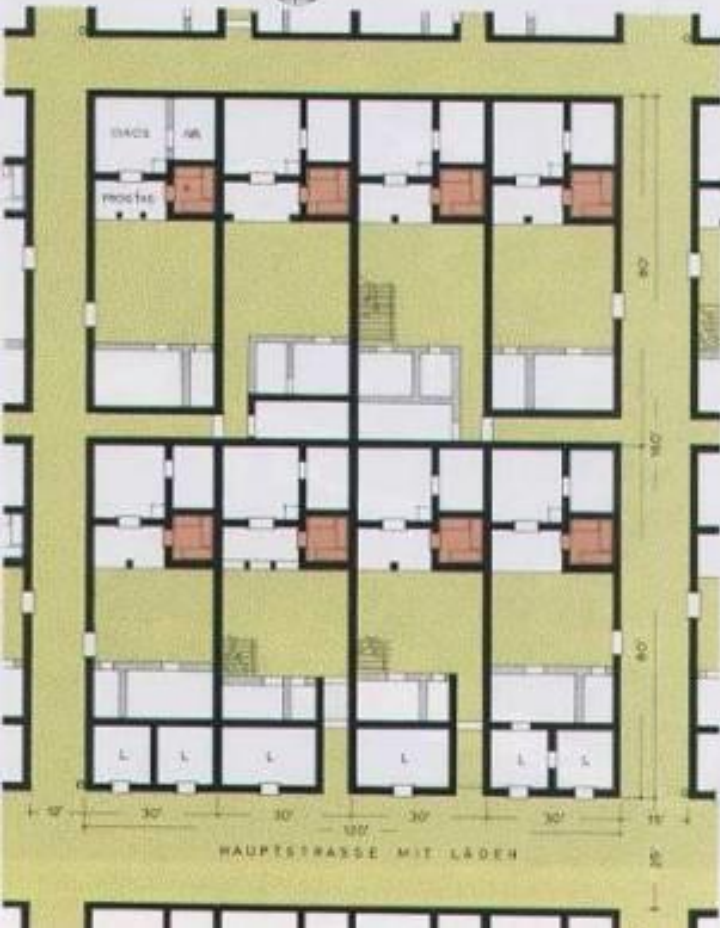

PRIENE

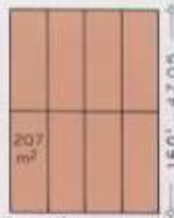

INSULA MIT ACHT GRUNDSTÜCKEN



- P PROSTAS HALLE
- O OIKOS WOHNRAUM
- A ANDRON SYMPOSIENRAUM
- B BAD ?
- T THALAMOS SCHLAFRAUM
- G GYNAKONITIS FRAUENRAUM
- V VORRAT HANDWERK STALL


HAUPTSTRASSE

30' = 8.82




# PRIENE

## HAUS 33

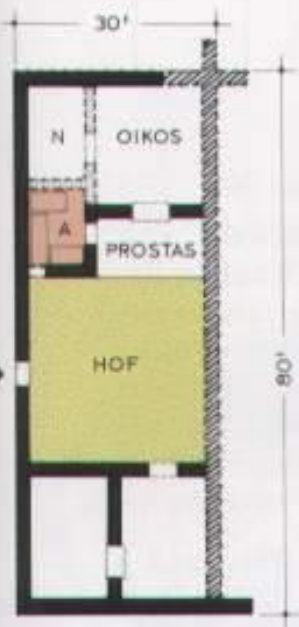


4. JH. v. CHR.

- A ANDRON
- N NEBENRAUM

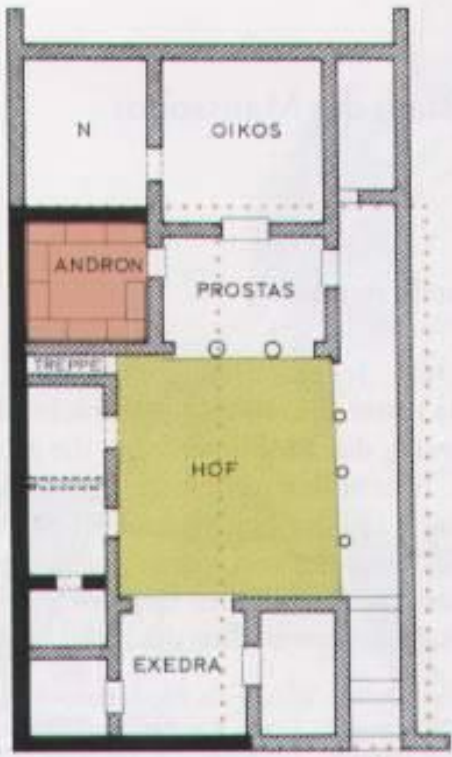

HELLENISTISCH

- 

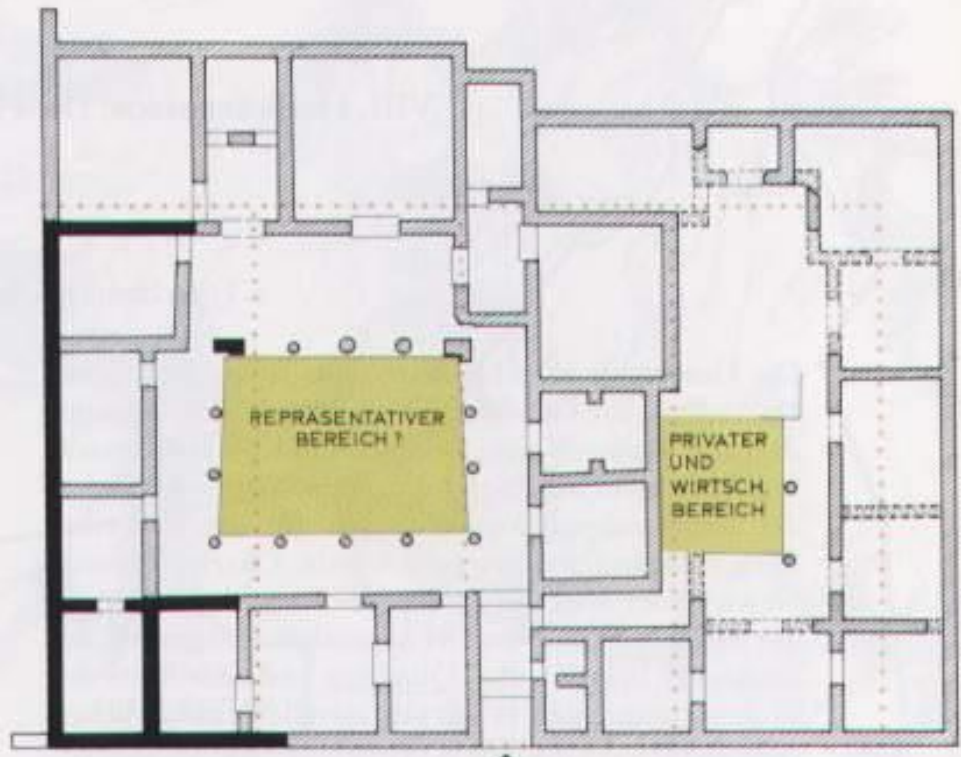

SPÄTHELLENISTISCH - RÖMISCH ?

- 


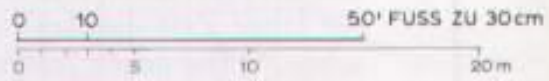


Abb. 218 Priene. Bauphasen von Haus 33. M. 1:400.



# OLYNTH

VARIANTE O

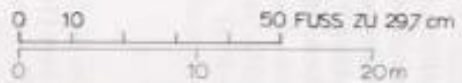

VARIANTE N1





VARIANTE W



VARIANTE S

- A ANDRON
- B BAD
- K KAMERRAUM
- L LADEN
- AR ARBEITSRAUM/  
WERKSTATT
- VR VORRAUM

# OLYNTH

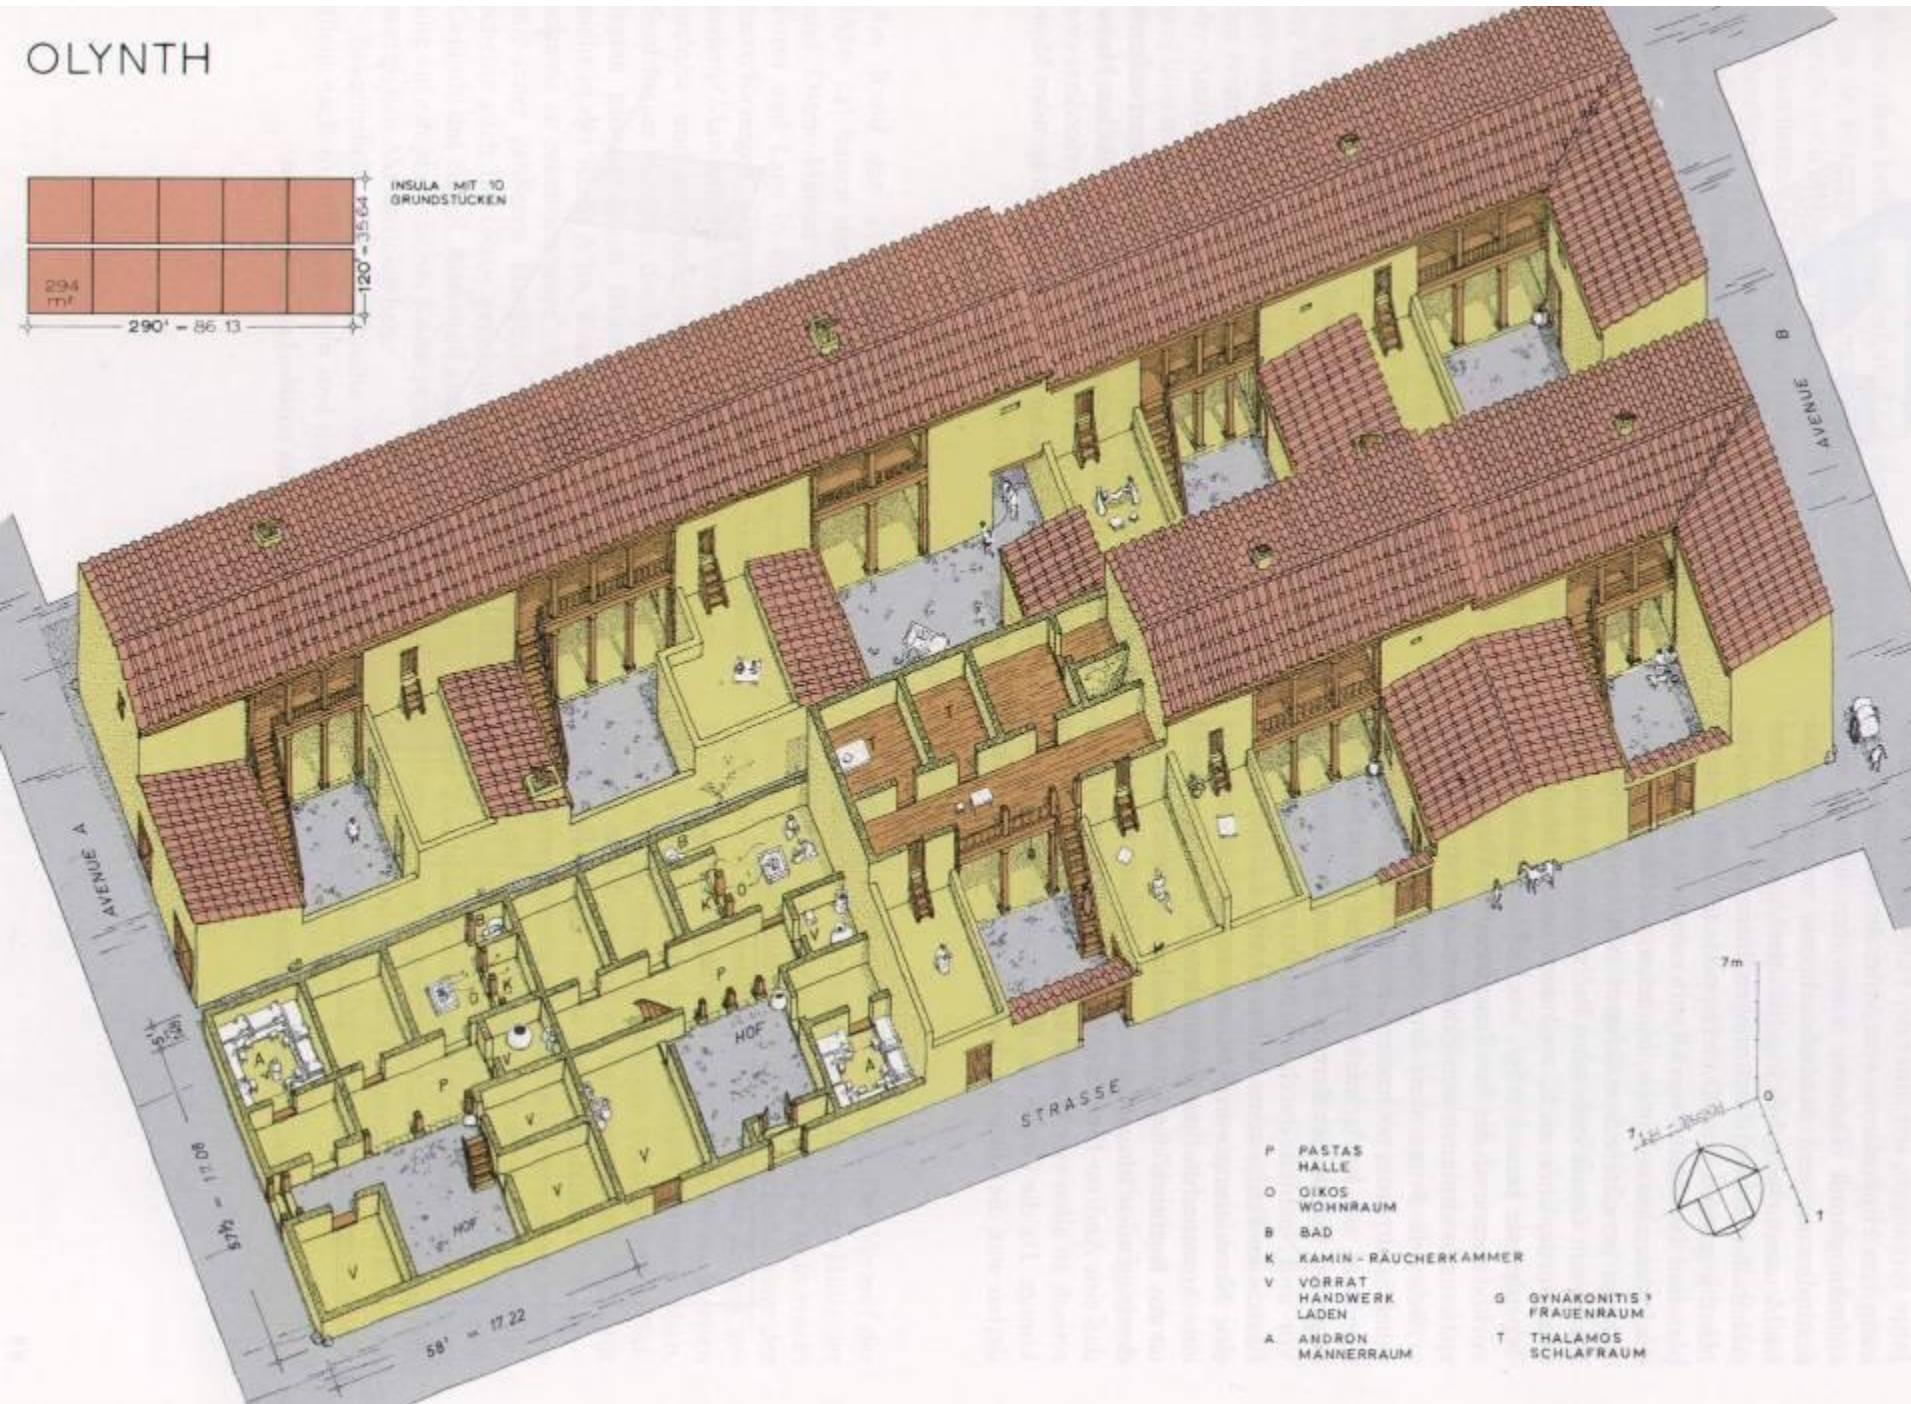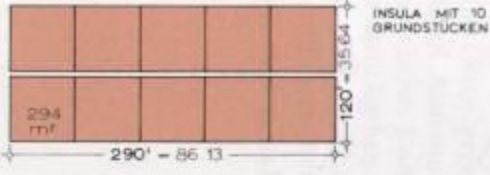


- P PASTAS HALLE
- O OIKOS WOHNRAUM
- B BAD
- K KÄMIN - RÄUCHERKAMMER
- V VORRAT HANDWERK LADEN
- A ANDRON MÄNNERRAUM
- G GYNÄKONITIS FRAUENRAUM
- T THALAMOS SCHLAFRAUM



AV 6  
1. PHASE

AV 8

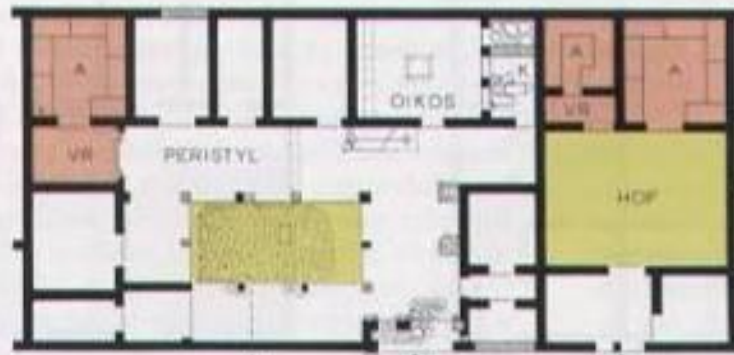


AV 6  
2. PHASE

AV 8

- A. ANDRON
- B. BAD
- K. KUCHENRAUM
- L. LAGER
- AR. ARBEITSRAUM  
WERKSTATT
- VR. VORRAUM

— SICHER ERBEGRENZT

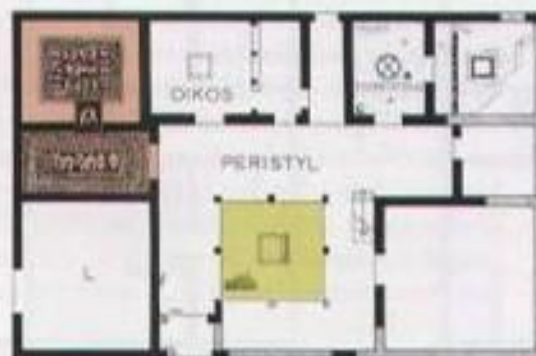

VILLA OF GOOD FORTUNE



AVI 5