

KLA 220
ANADOLU TARİHİ COĞRAFYASI

9. Hafta

TIP KONUT
Prostas - Pastas

HİPPODAMİK KENT

1) CADDE - SOKAK SAYISI

Eşit – Sayıca Yakın

2) ADALARDAKİ PARSEL SAYISI

Az

3) HİPPODAMİK AGORA

Pireus , agorası “Hippodamik agora”


4) TİP KONUT

Aristoteles’e göre “Hippodamos yöntemine göre planlama” – Tip Konut

PIRÄUS





Abb. 31 Piräus. Rekonstruierte Insula mit acht Typenhäusern, vermutlich von Hippodamos entworfen. M. 1 : 400.

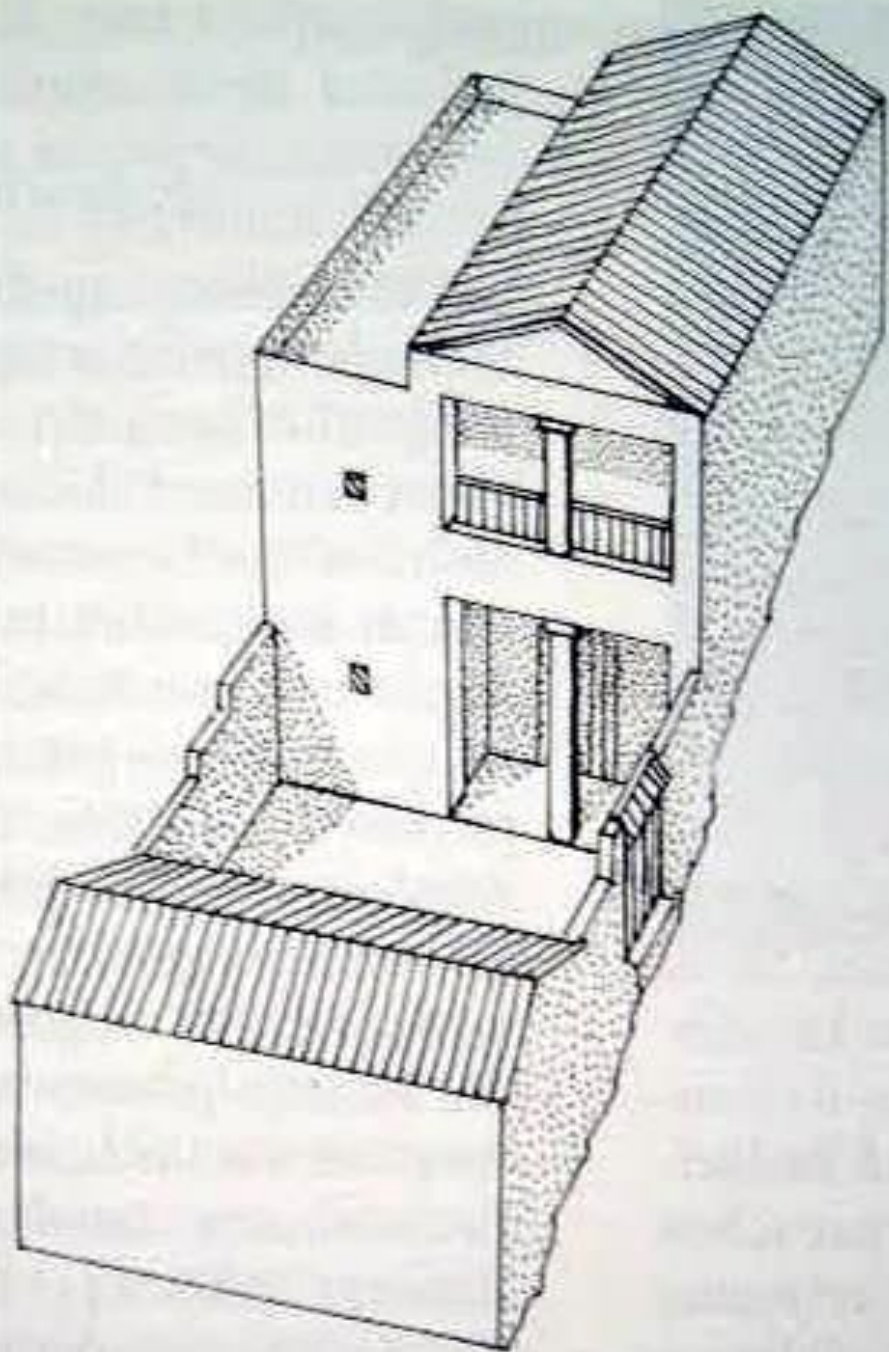


PIRÄUS

PIREUS

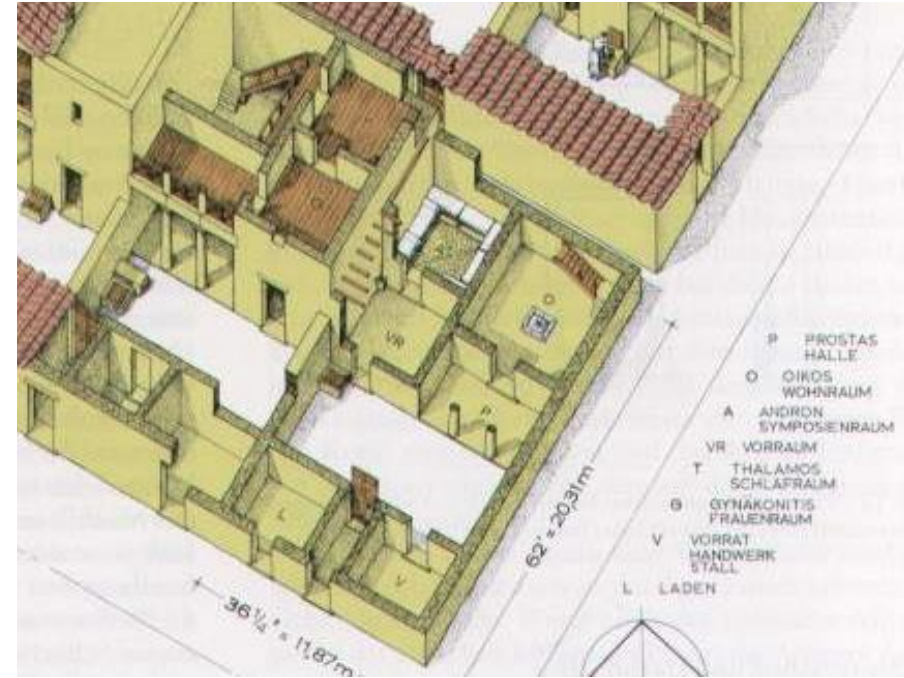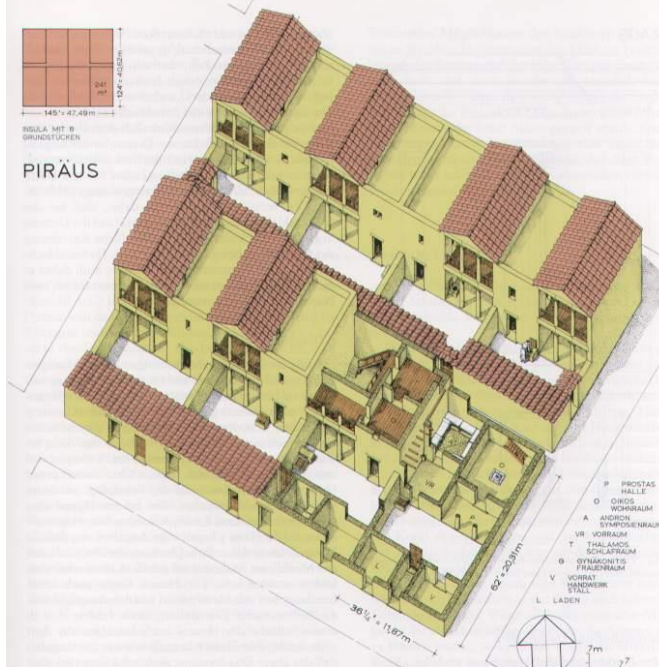

HAUS 3

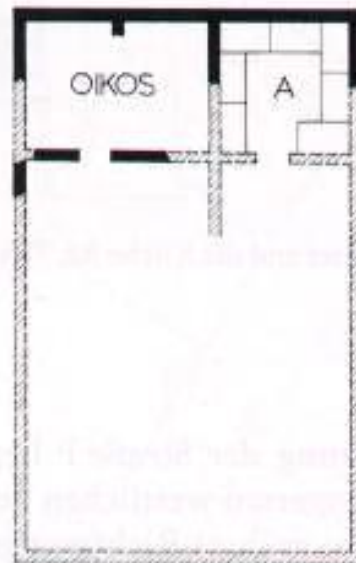

HAUS 5



HAUS 6



REKONSTRUIERTES
TYPENHAUS

ABDERA




TRILLA MIT
16
GRUNDSTÜCKER




- P PASTAS VORHALLE
- O OIKOS WOHNRAUM
- A ANDRON SYMPOSIENRAUM
- L LADEN WERKSTATT
- V VORRAT HANDWERK
- T THALAMOS SCHLAFRAUM

PRIENE

Prostas tipi evler

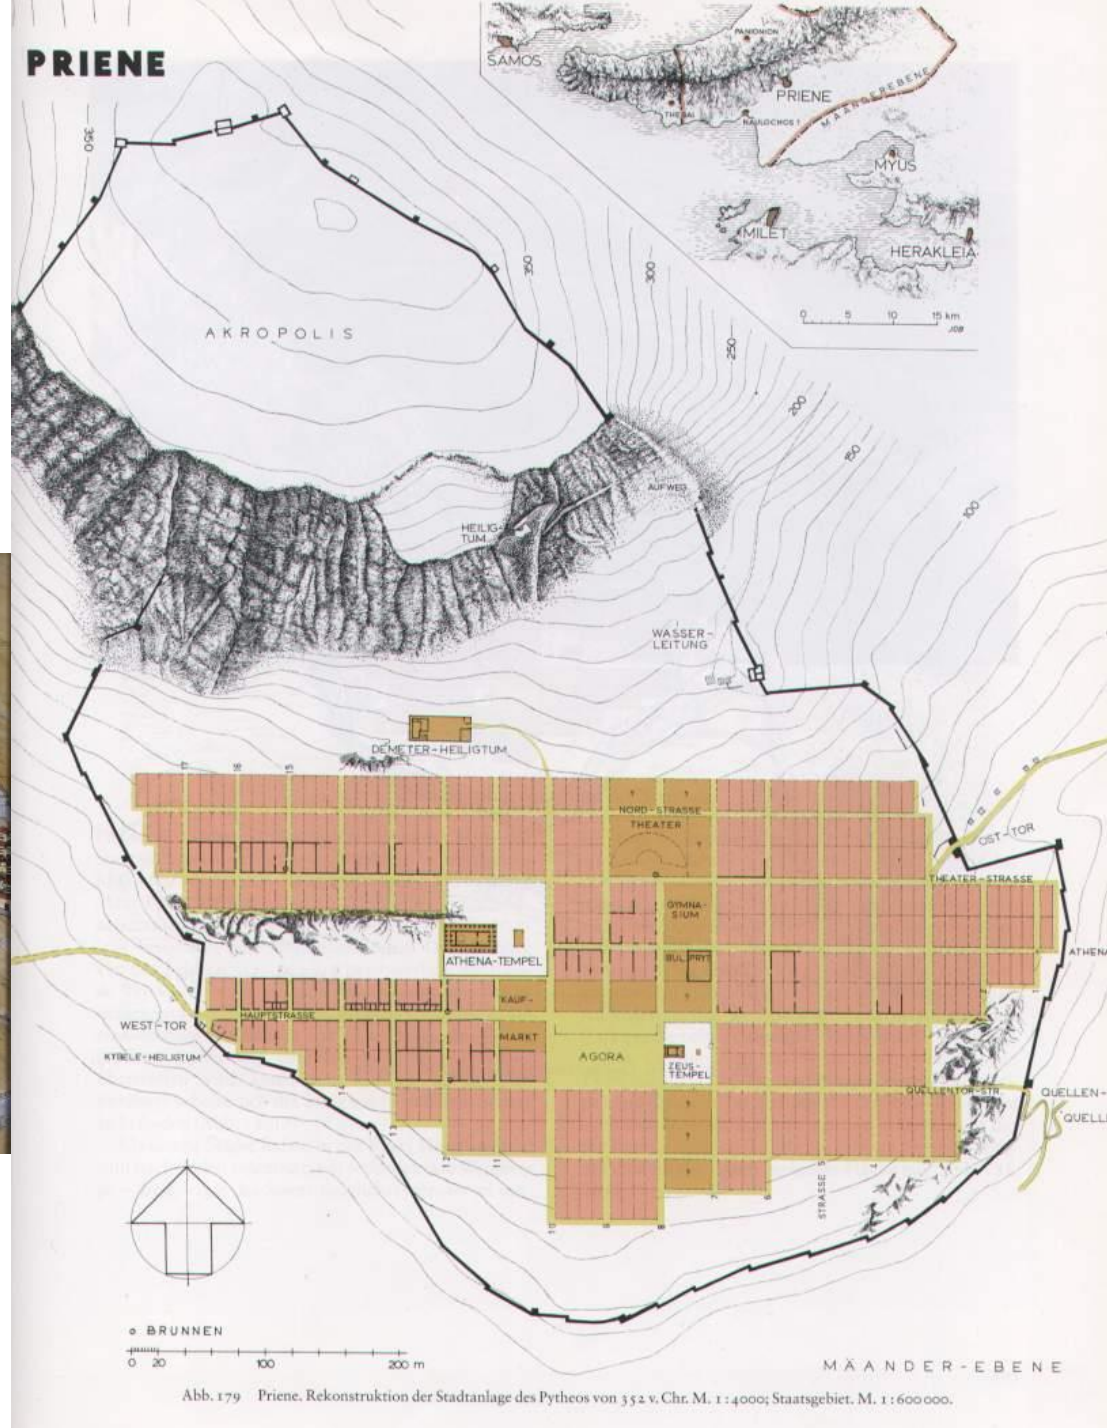

PRIENE

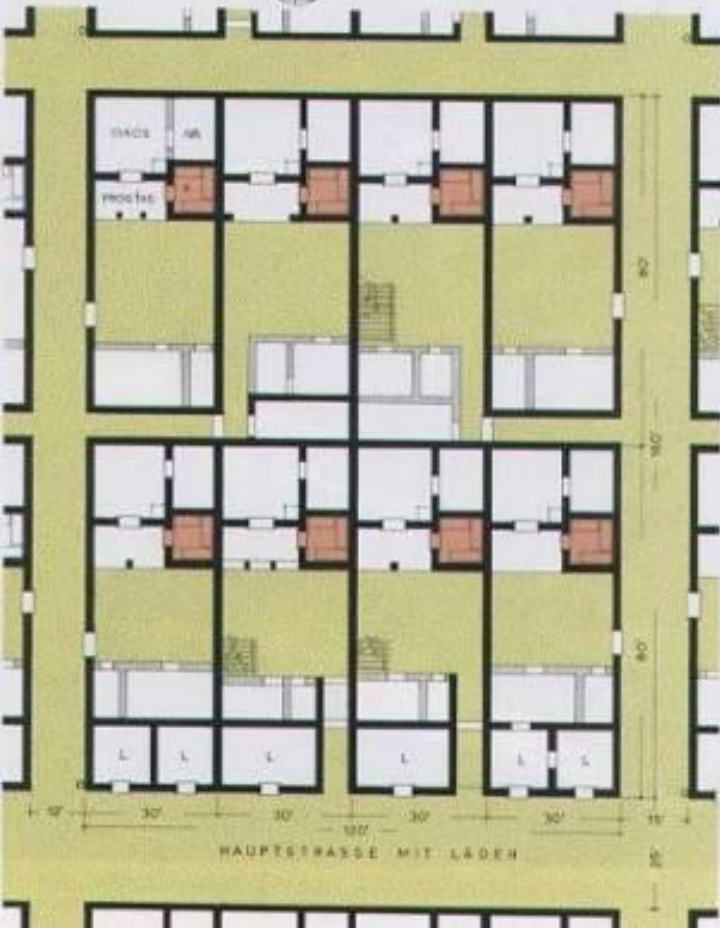

PRIENE




INSULA MIT ACHT GRUNDSTÜCKEN



- P PROSTAS HALLE
- O OIKOS WOHNRAUM
- A ANDRON SYMPOSIENRAUM
- B BAD ?
- T THALAMOS SCHLAFRAUM
- G GYNAXONITIS FRAUENRAUM
- V VORRAT HANDWERK STALL

PRIENE


HAUS 33

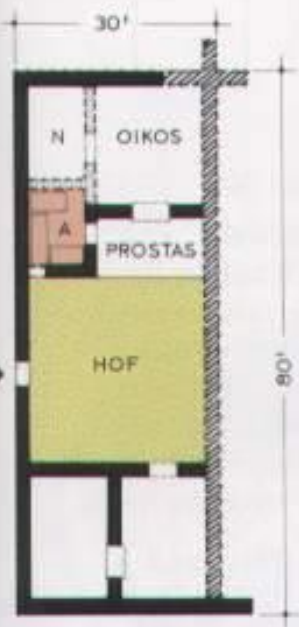


4. JH. v. CHR.



A ANDRON
N NEBENRAUM

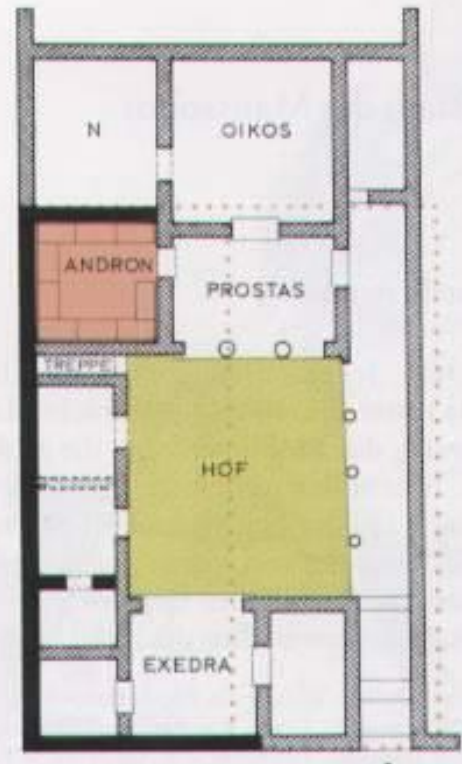

HELLENISTISCH

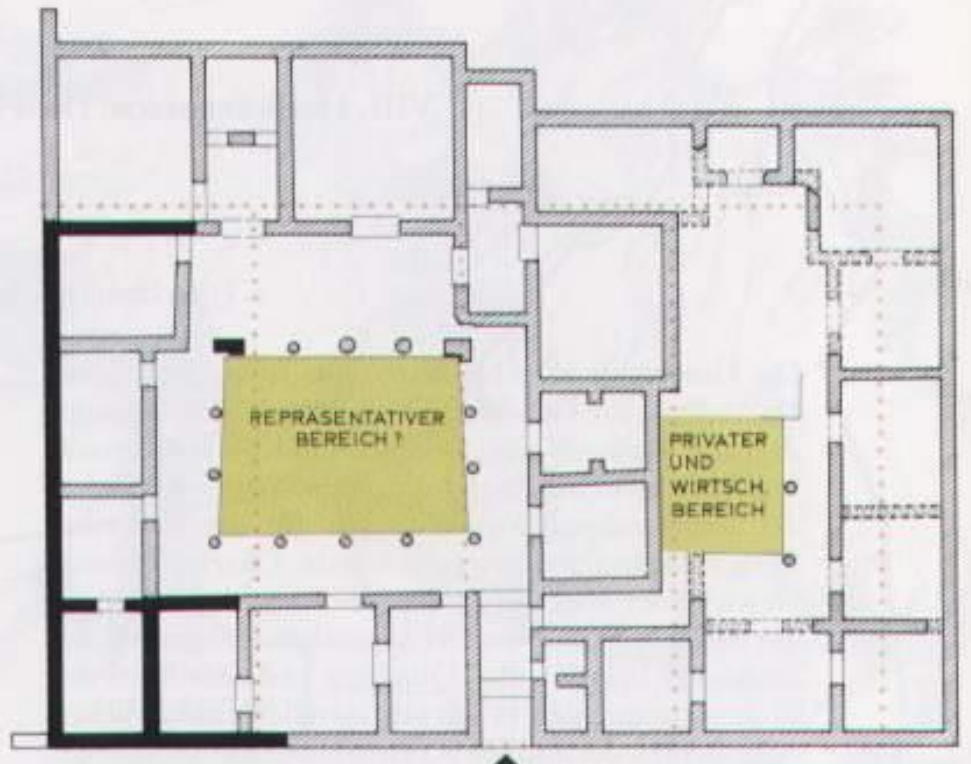

SPÄTHELLENISTISCH - RÖMISCH ?



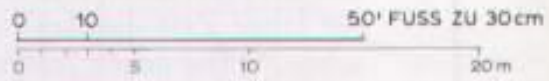



Abb. 218 Priene. Bauphasen von Haus 33. M. 1:400.

Pastas tipi evler

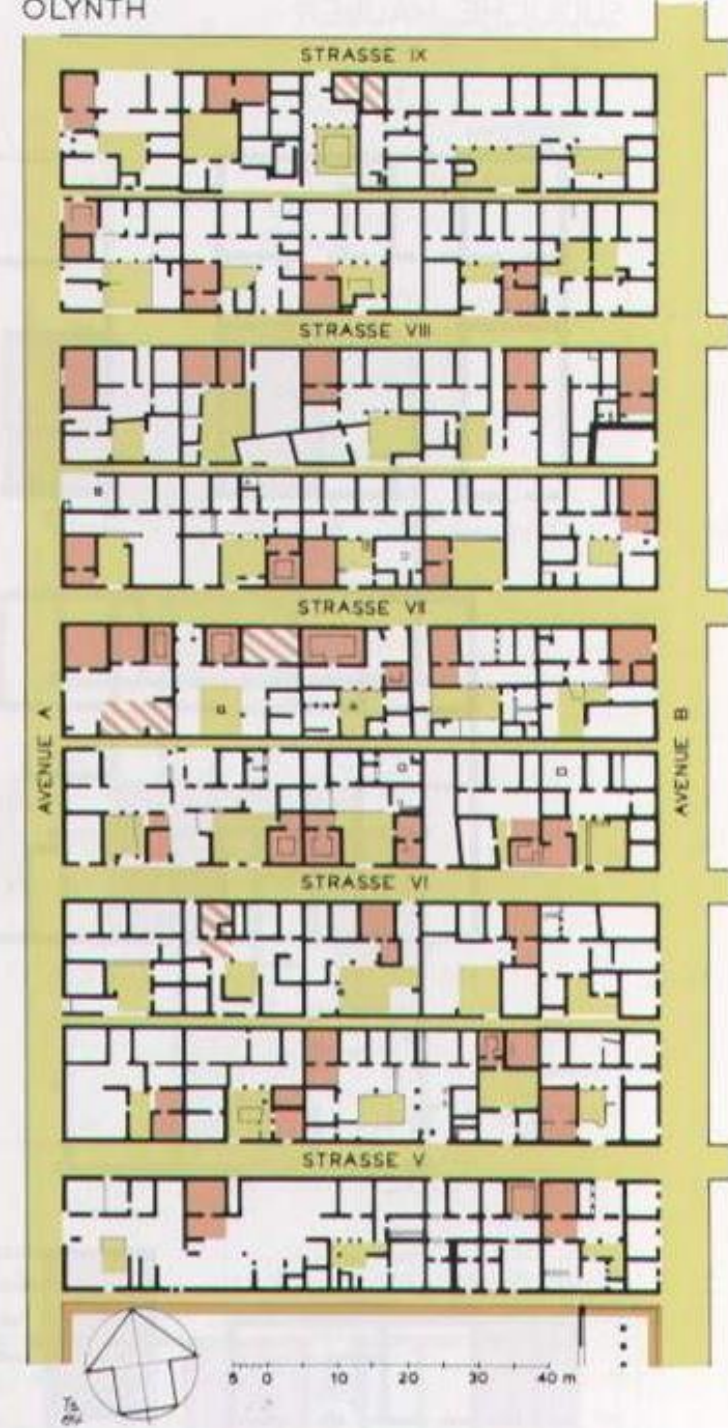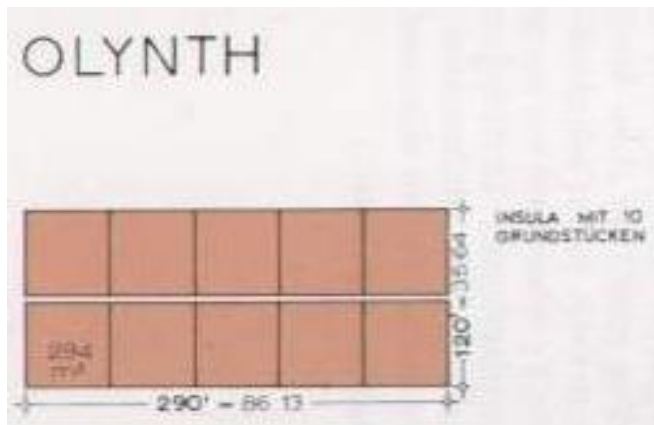

OLYNTH

VARIANTE O

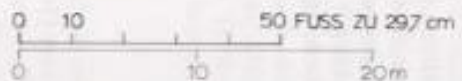

VARIANTE N1



VARIANTE W





VARIANTE S


- A ANDRON
- B BAD
- K KAMINRAUM
- L LADEN
- AR ARBEITSRAUM/
WERKSTATT
- VR VORRAUM



OLYNTH

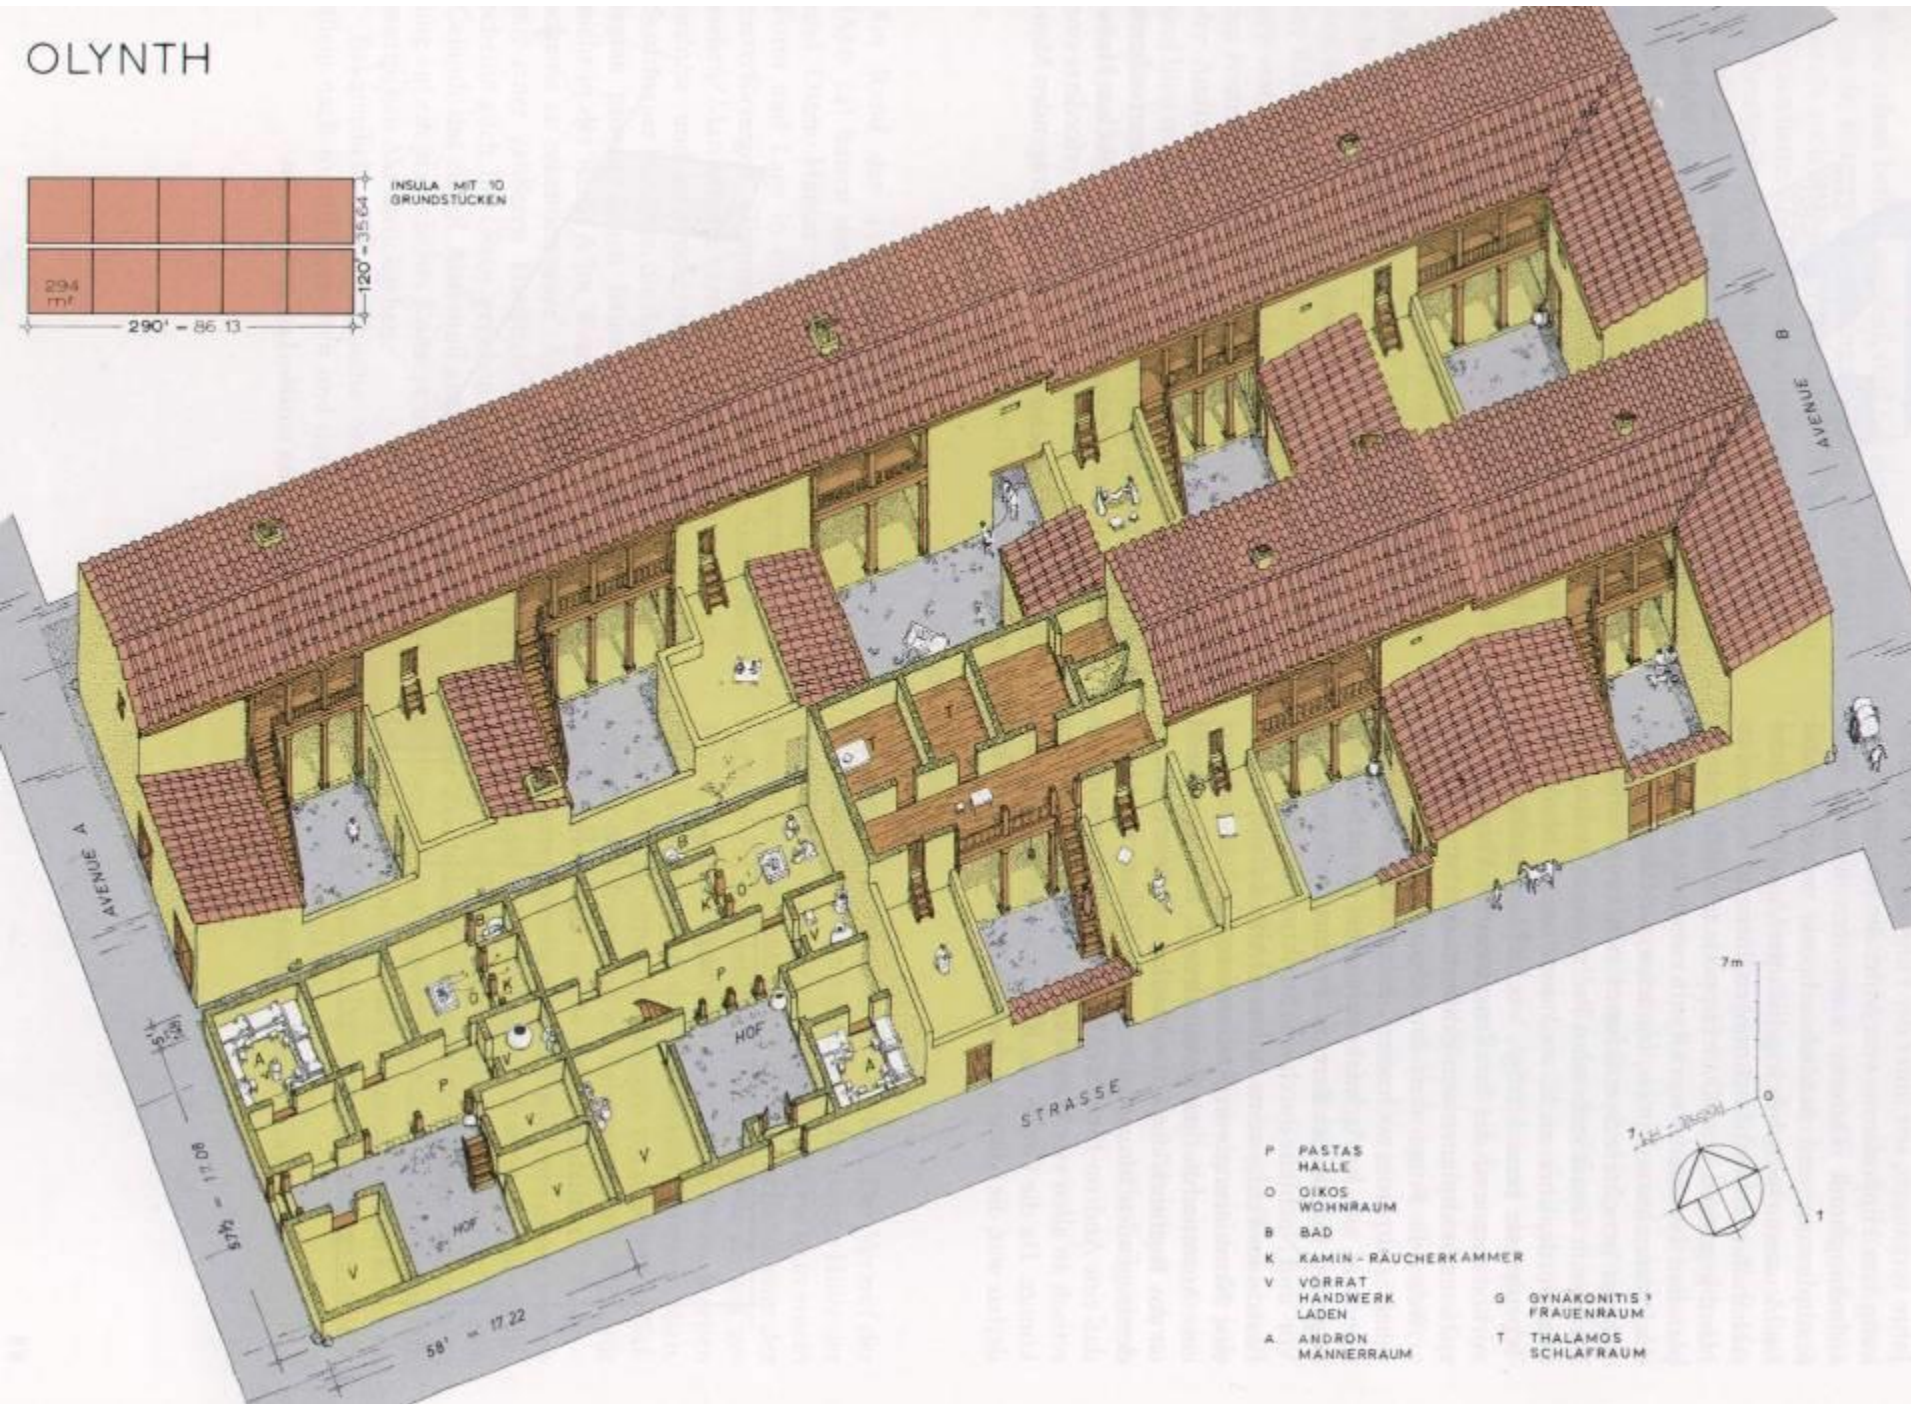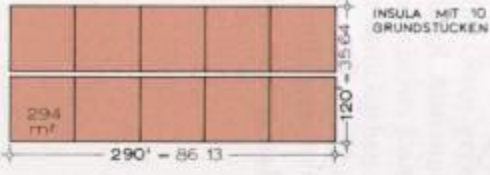

- P PASTAS HALLE
- O OIKOS WOHNRAUM
- B BAD
- K KÄMIN - RÄUCHERKAMMER
- V VORRAT HANDWERK LADEN
- A ANDRON MÄNNERRAUM
- G GYNAKONITIS FRAUENRAUM
- T THALAMOS SCHLAFRAUM

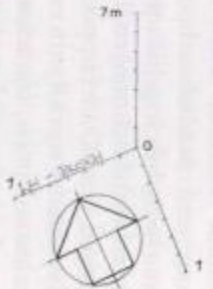


58' = 17.22



AV6
1. PHASE

AV8

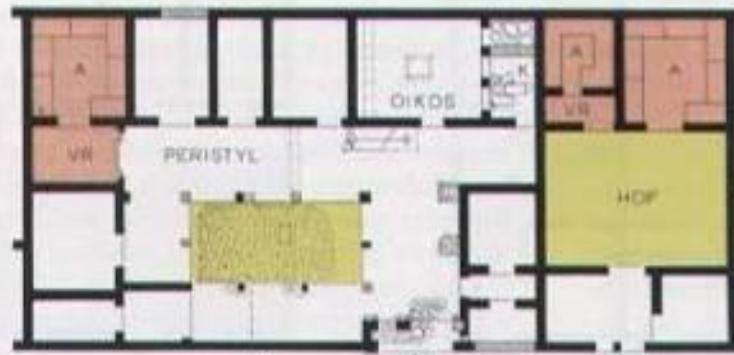


AV6
2. PHASE

AV8

- A. APARTMENT
- B. BAD
- K. KUCHEN
- L. LADEN
- AR. ARBEITSRAUM
WERKSTATT
- VR. VORRAUM

— SICHER ERHEBUNG

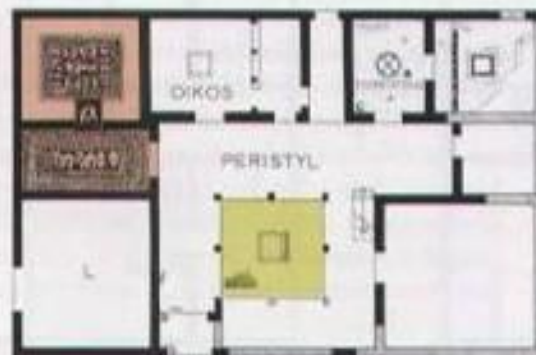

VILLA OF GOOD FORTUNE



AVI 5