


Arazi biçimleme kavramı (özet)


Doç.Dr.Aydın Özdemir
Ankara Üniversitesi Ziraat Fakültesi Peyzaj Mimarlığı Bölümü

ARAZİ BİÇİMLEMENİN ESTETİK VE İŞLEVSEL GEREKLERİ

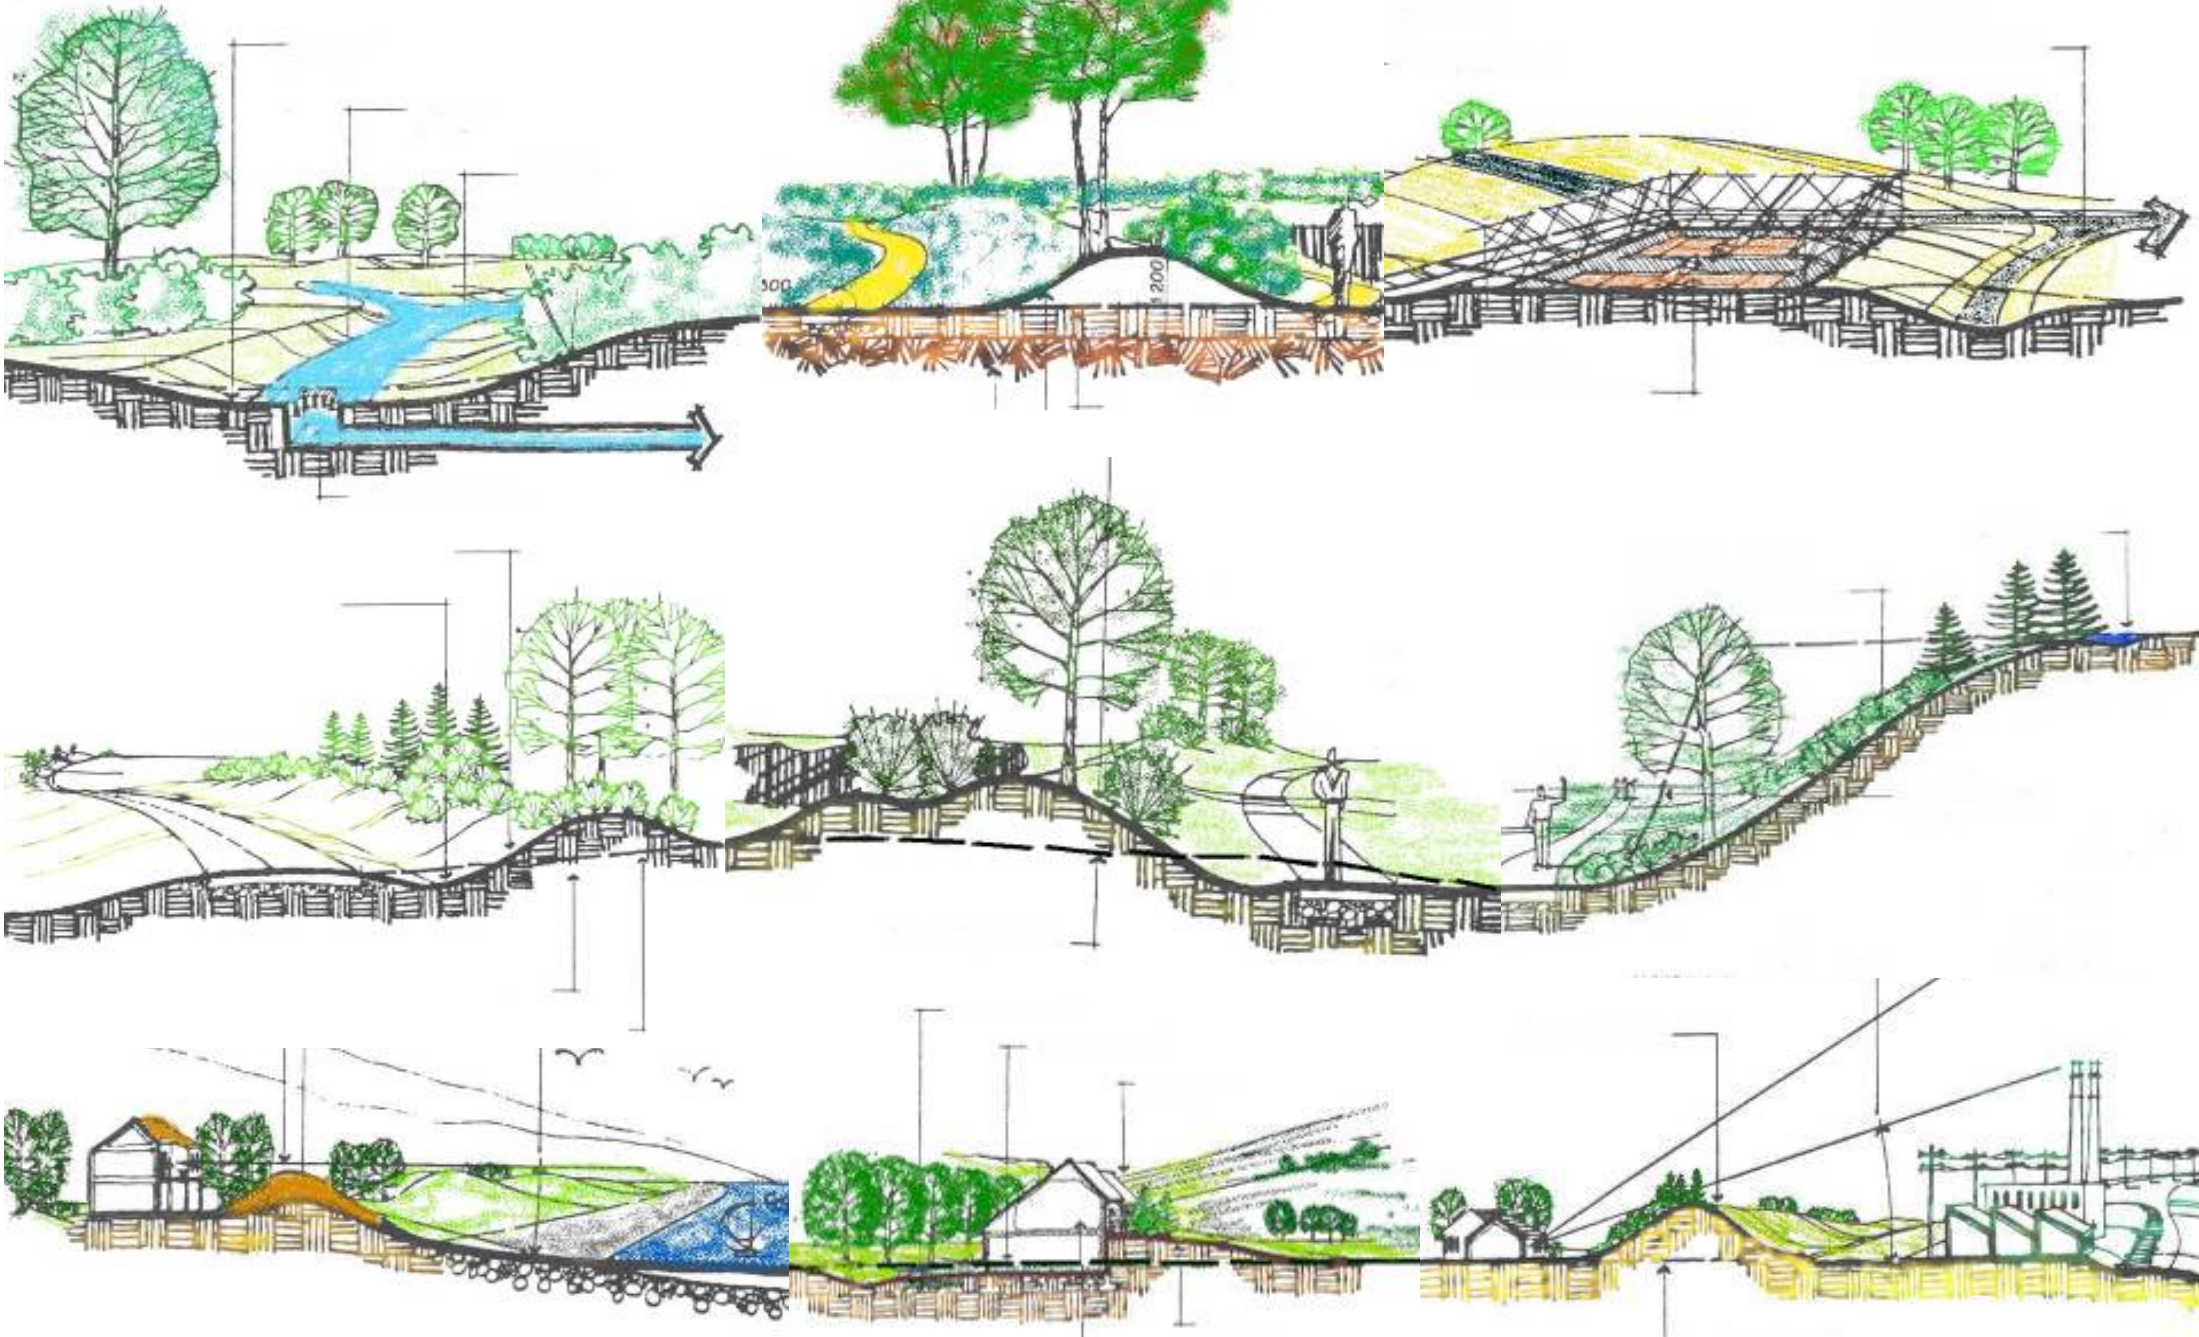


arazi biçimleme

1. Doğal drenajın sağlanması

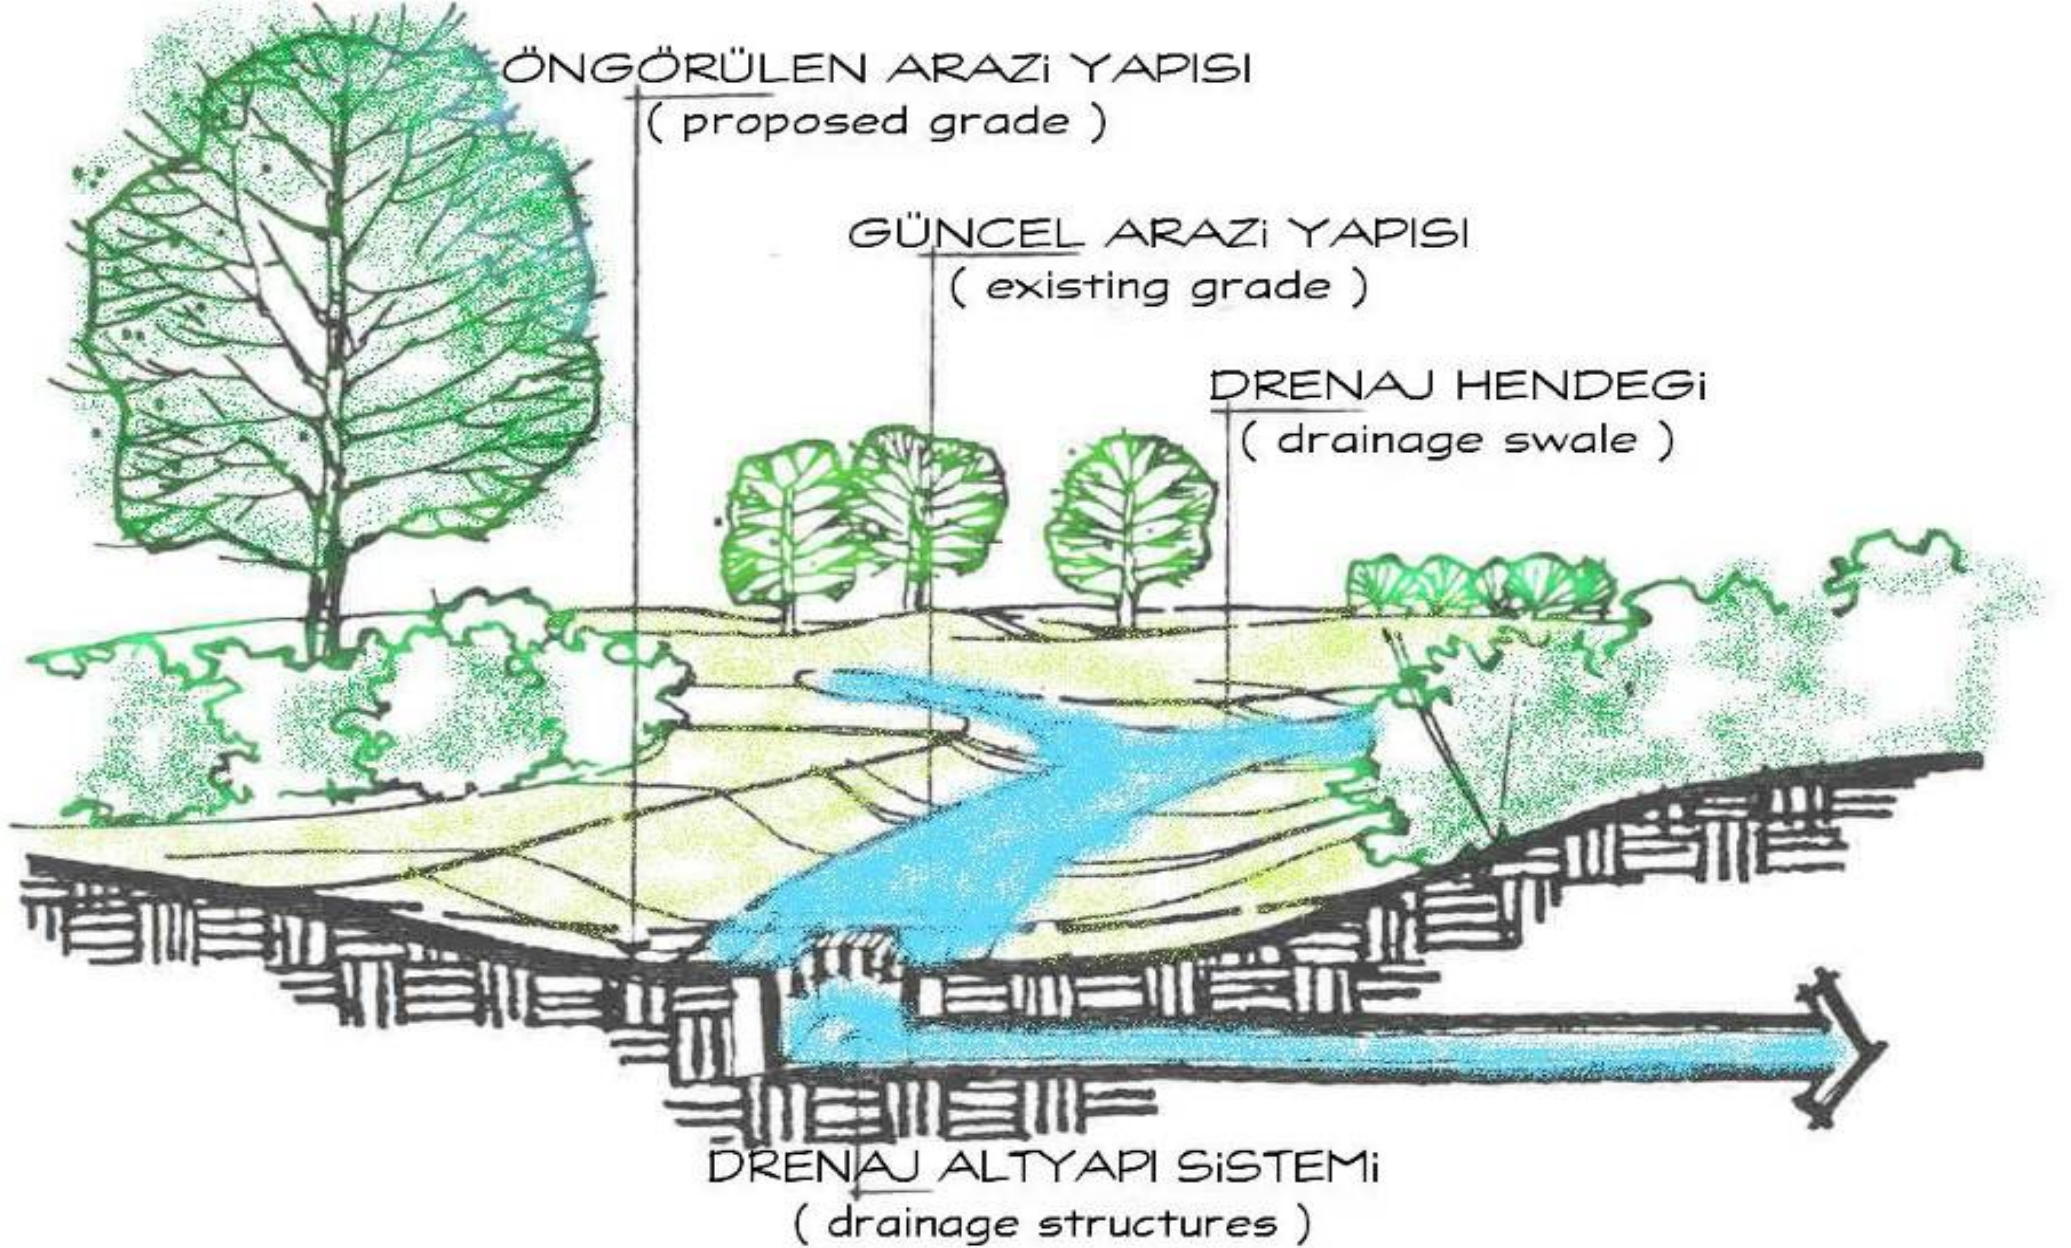


arazi biçimleme

2.
Kazı toprağının fiziksel değişkenlik ve kullanım alanı yaratmak amacı ile dolguda kullanılması ile

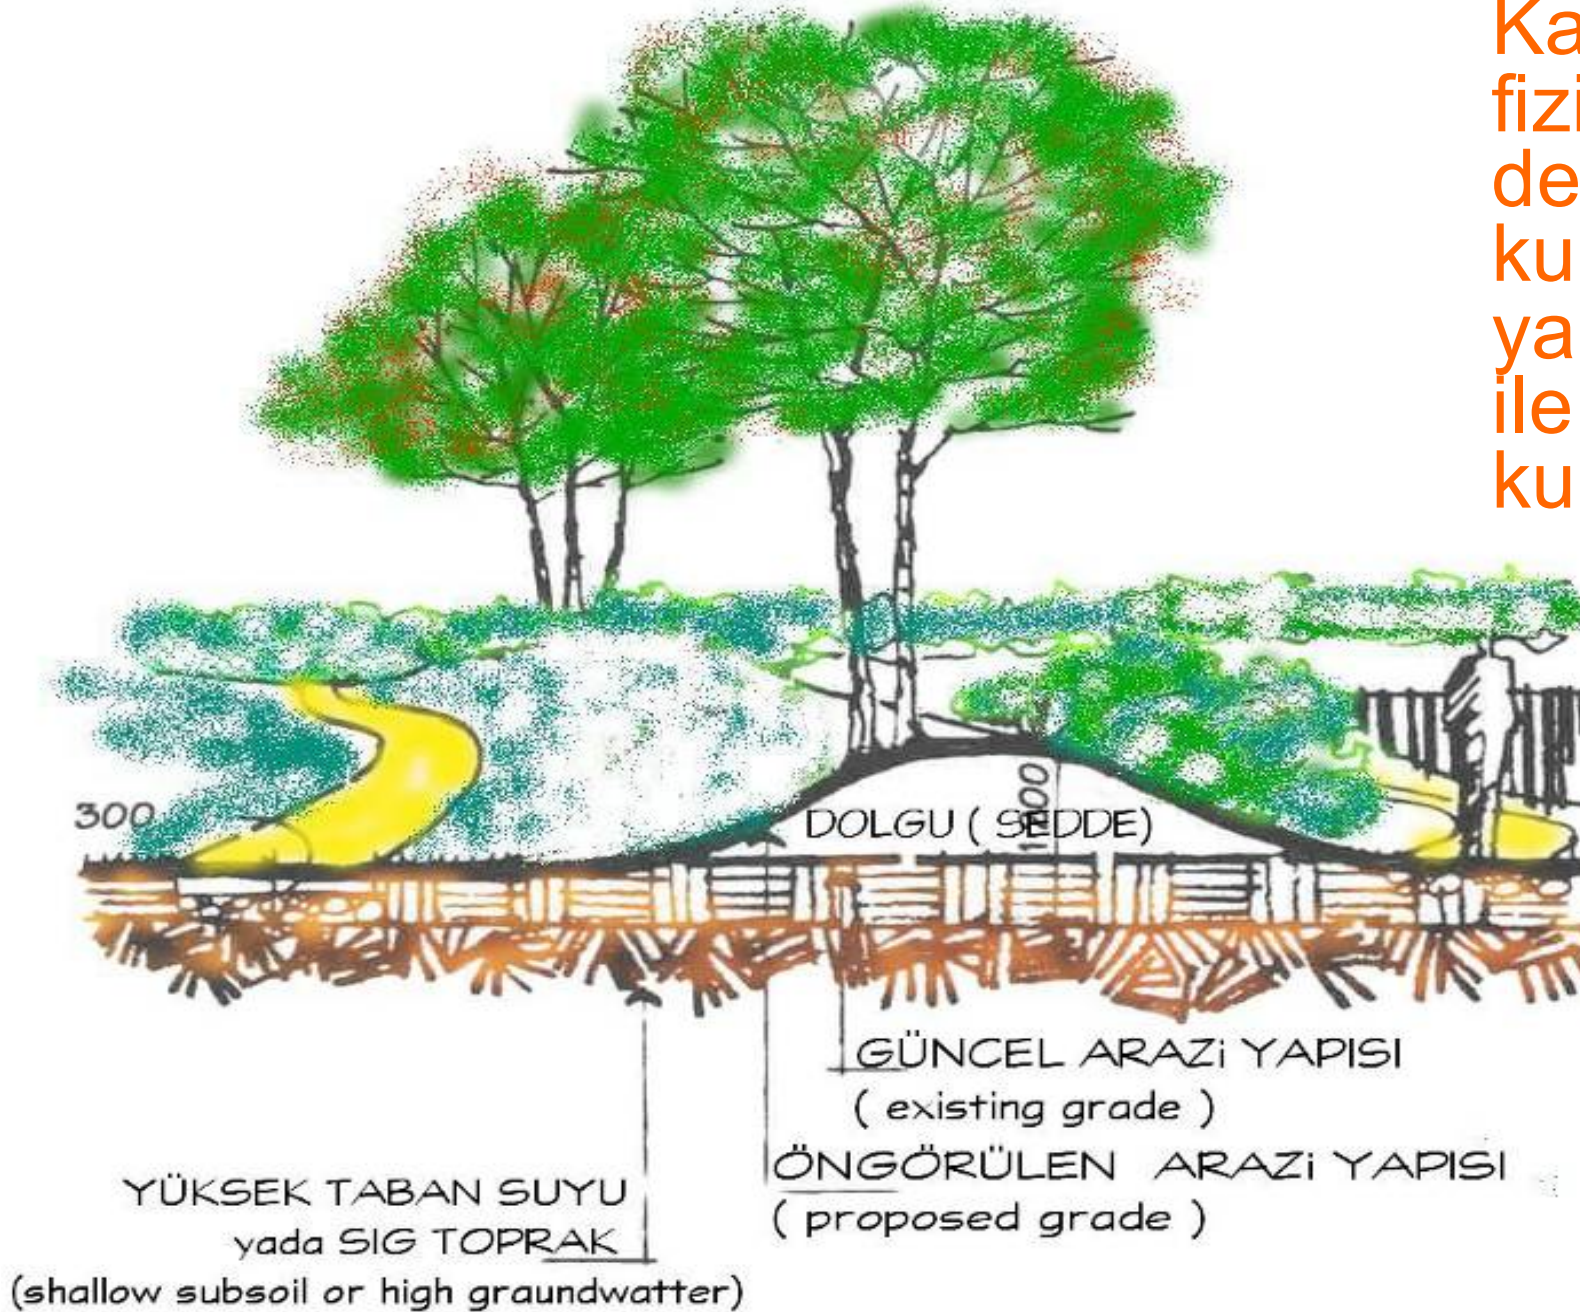


arazi biçimleme

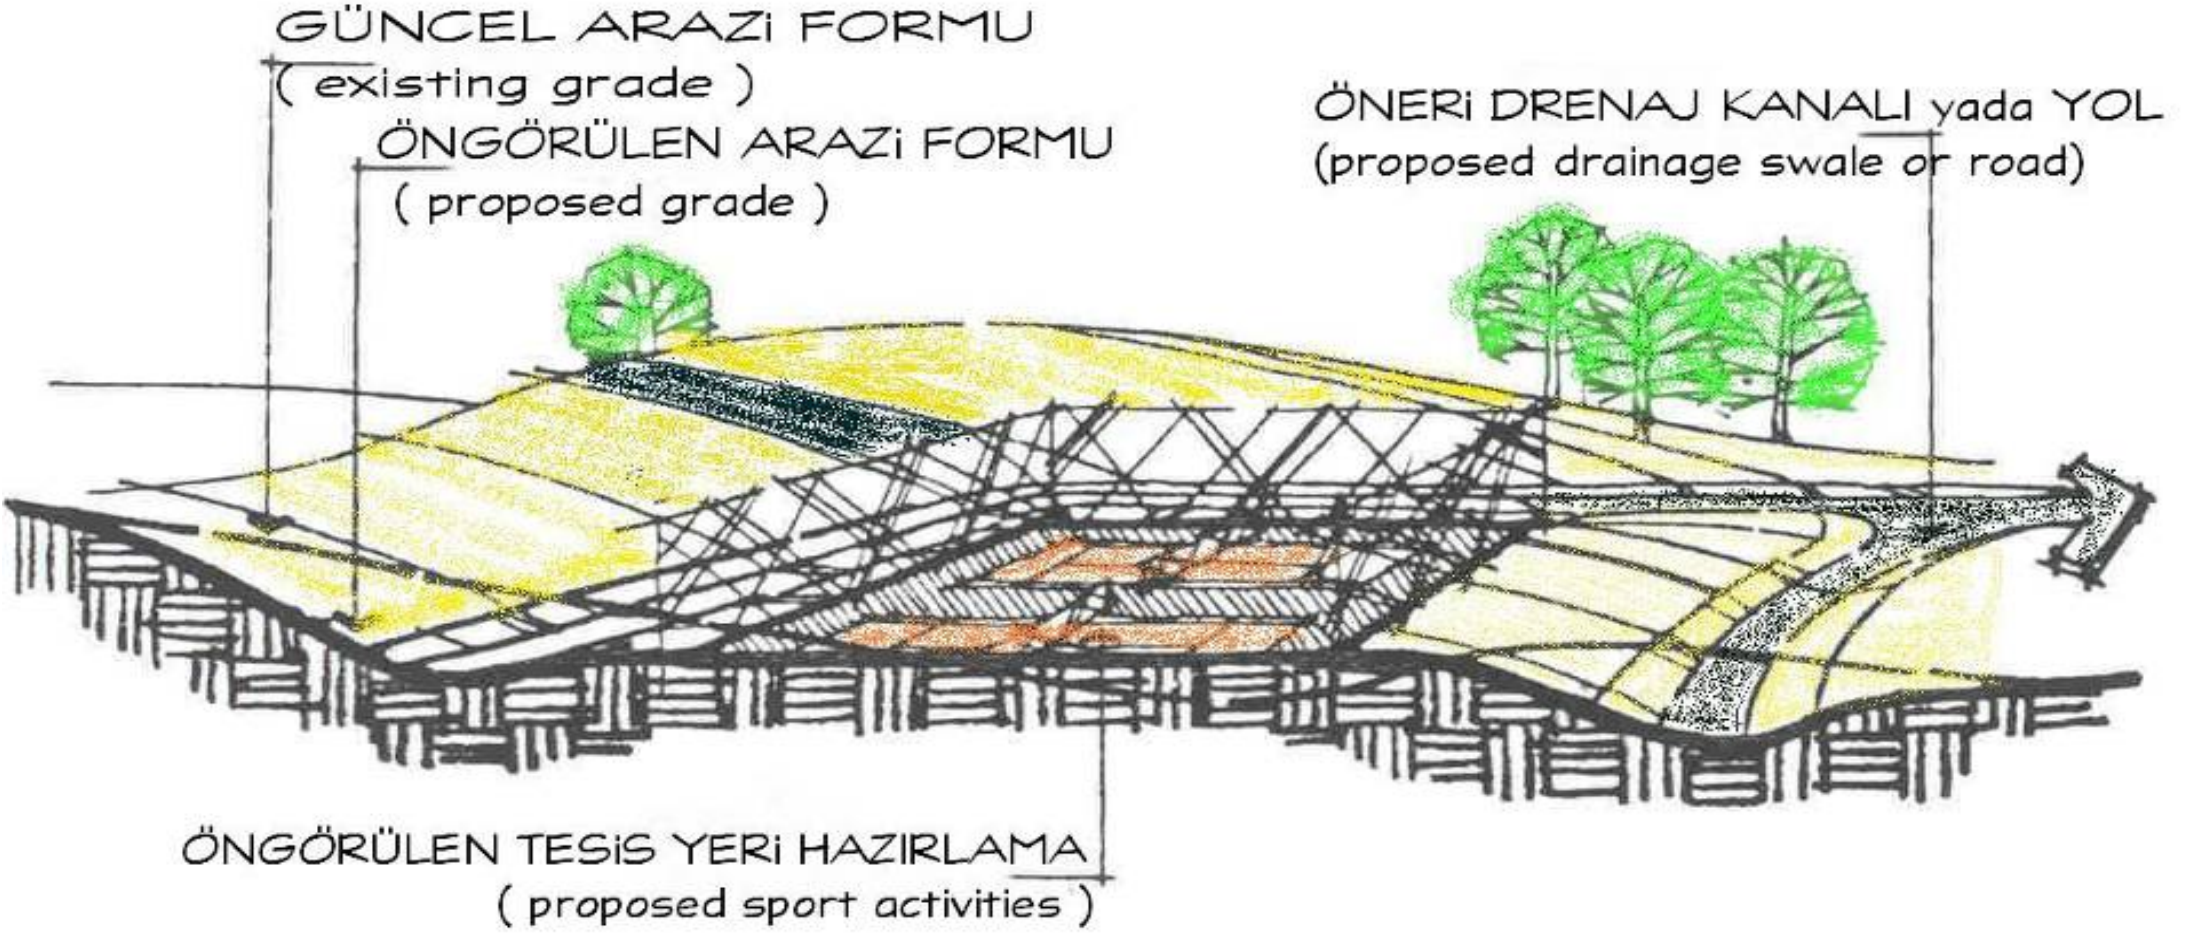

3. Değişken arazide, çevreye uyumlu düz/ düzgün tesis alanı yaratmak amacı ile


arazi biçimleme

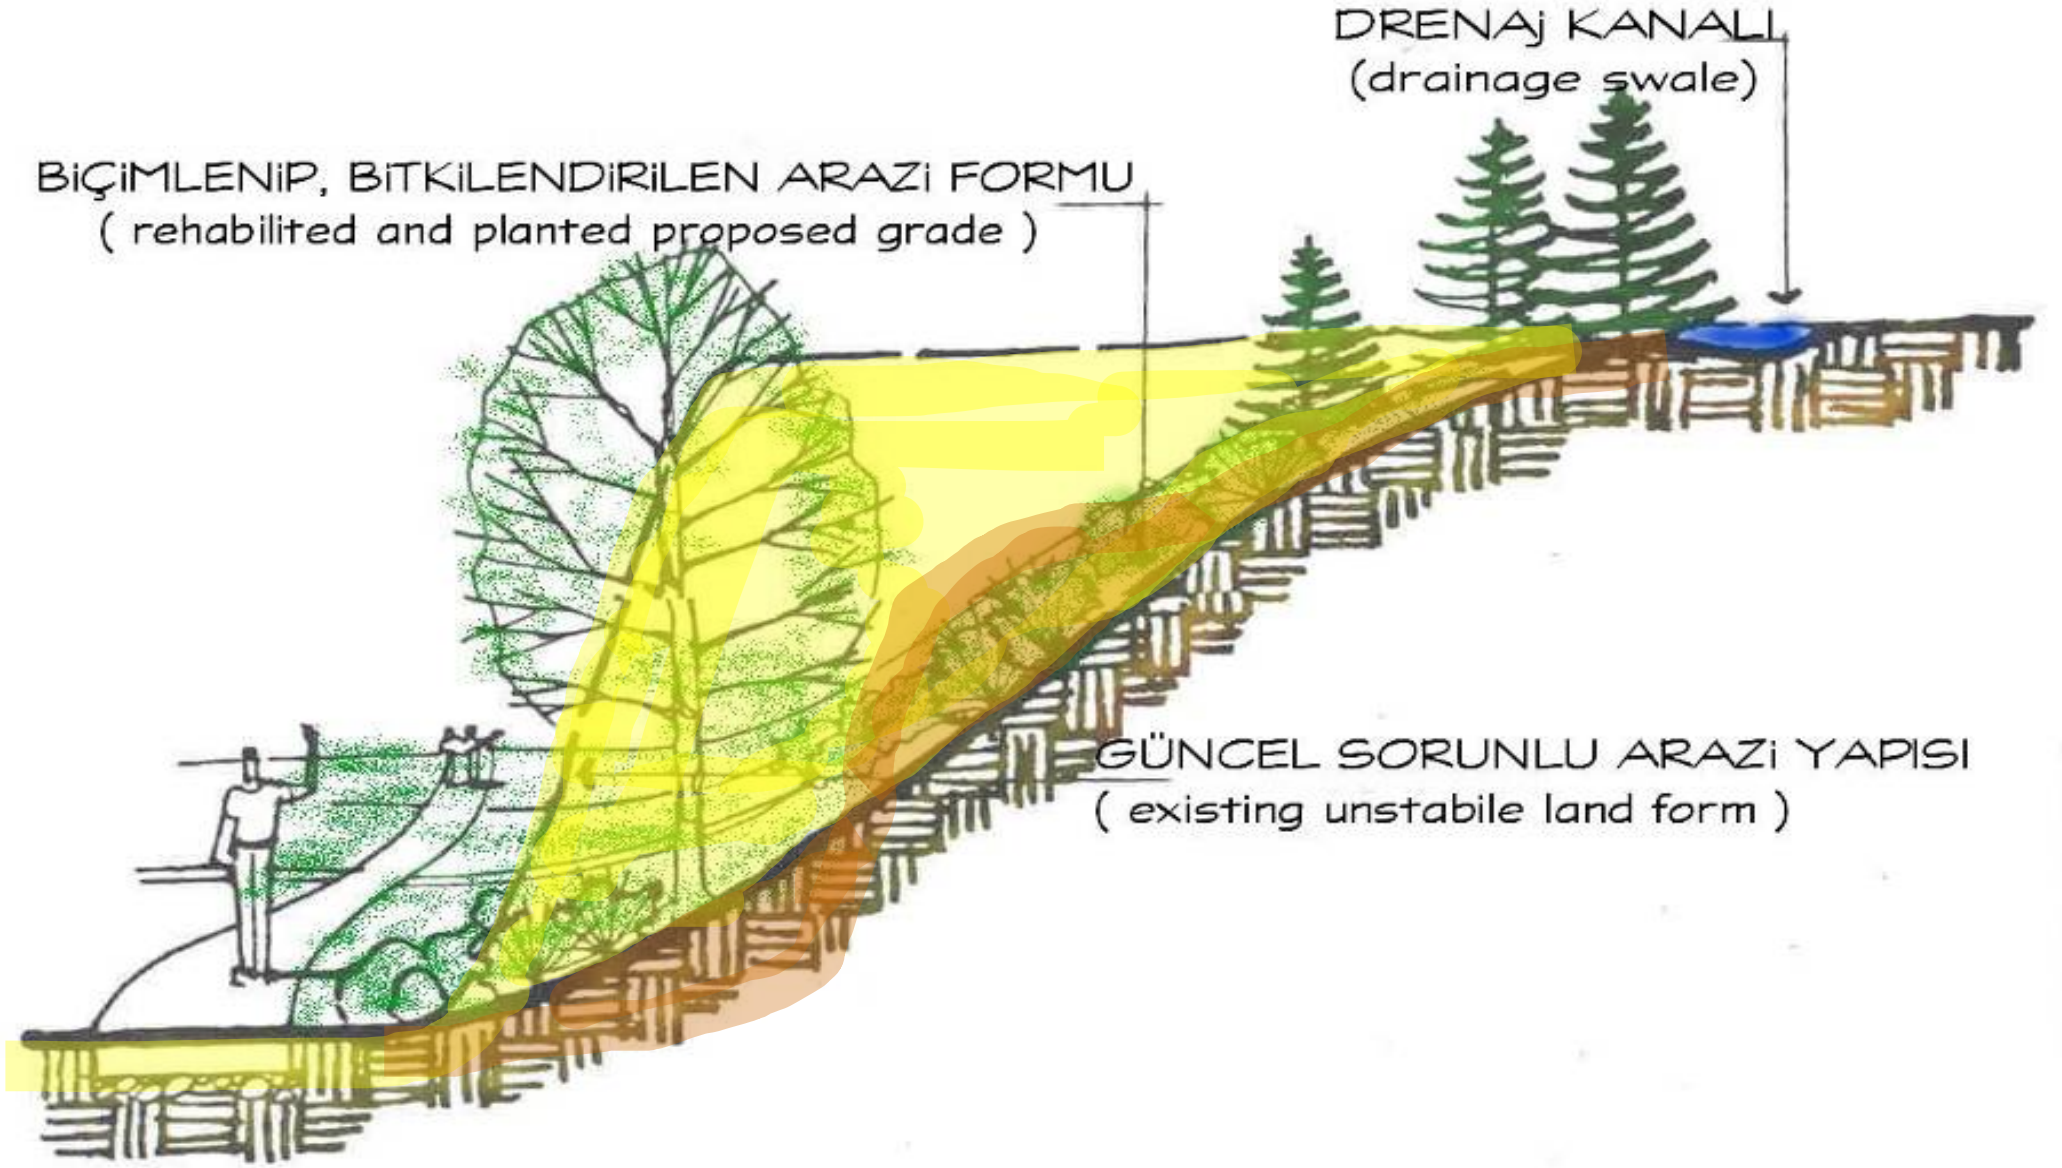

4. Bozuk arazi formunun düzeltilmesi ve yükselti farkının duvarsız çözümü amacı ile

arazi biçimleme

ÖNGÖRÜLEN DEĞİSKEN ARAZİ FORMU
(varied proposed grade)

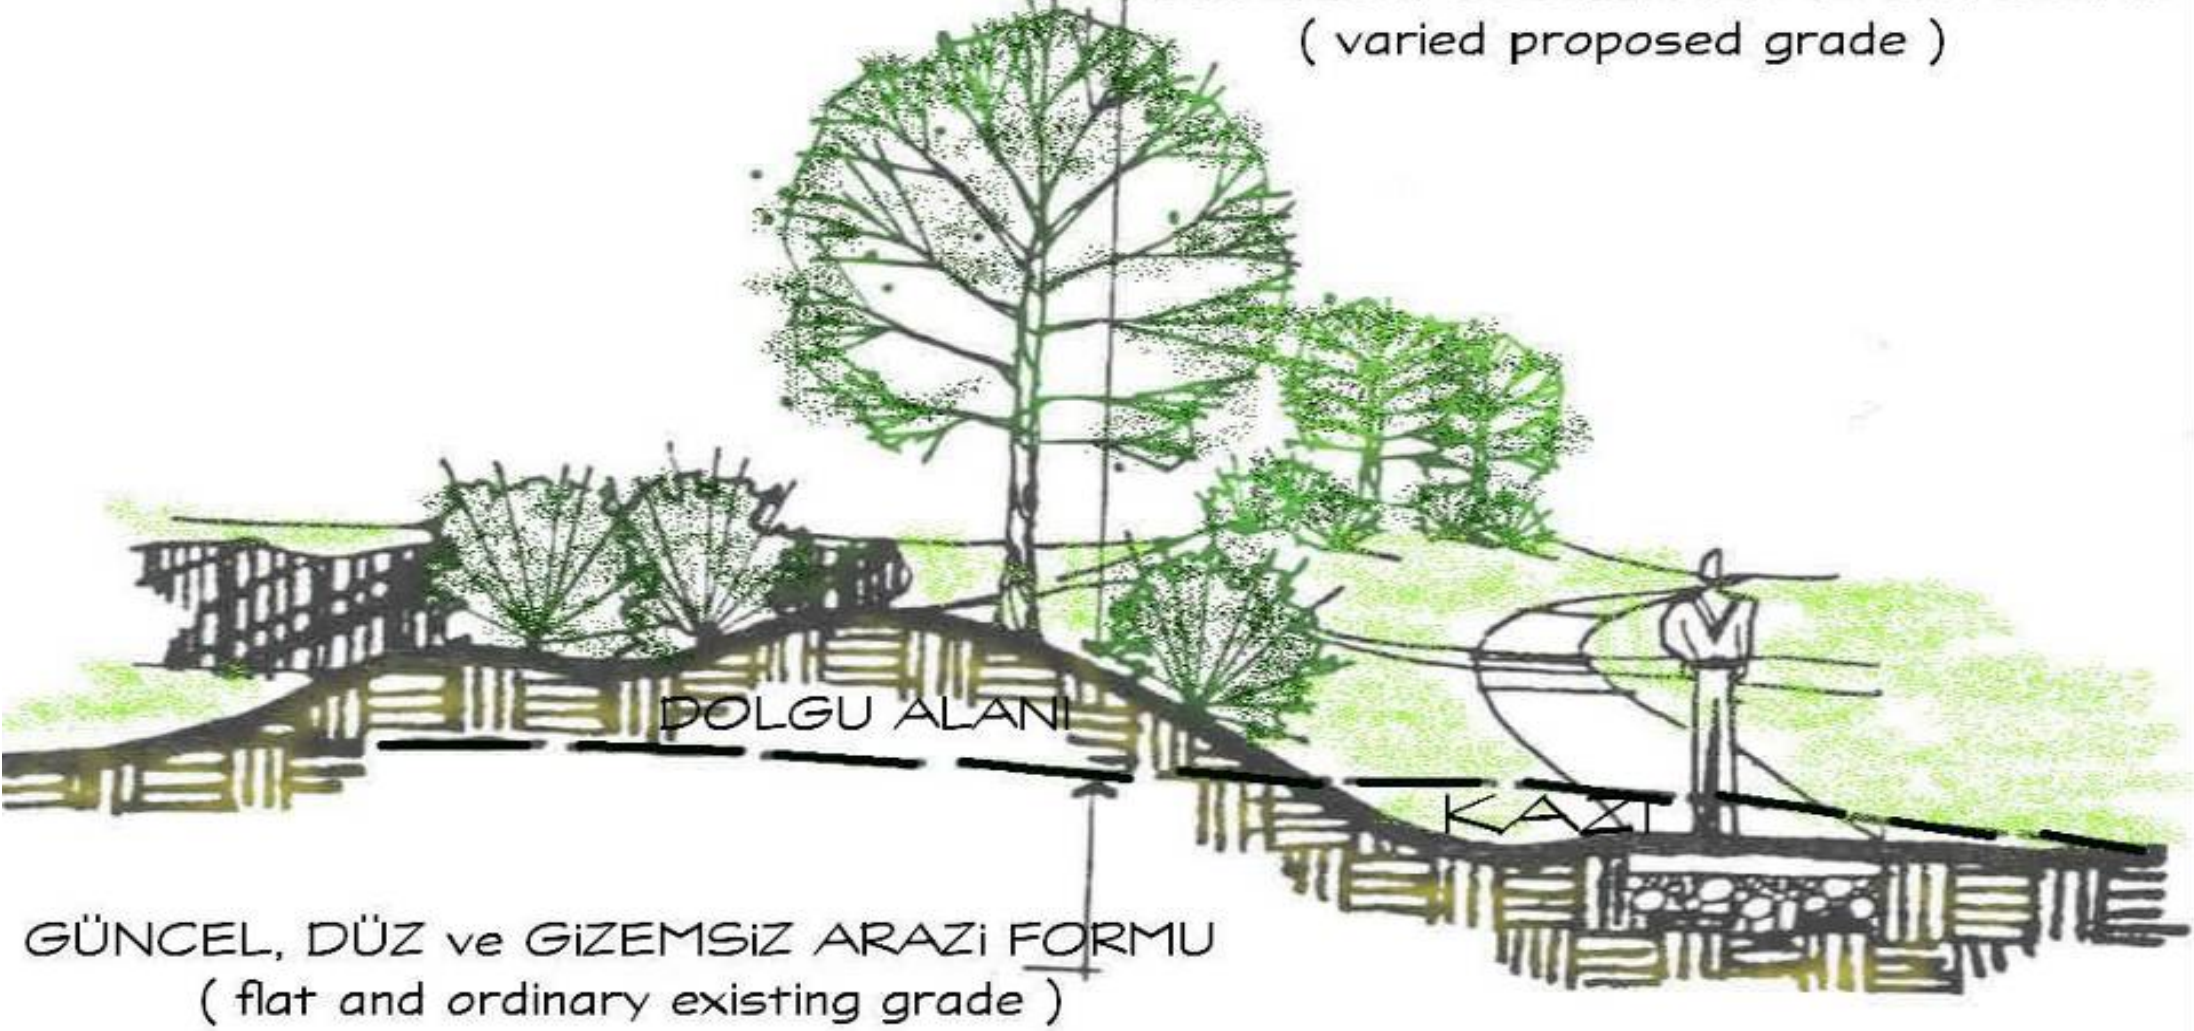

GÜNCEL, DÜZ ve GİZEMSİZ ARAZİ FORMU
(flat and ordinary existing grade)


5. Düz ve tekdüze arazi formunun kazı ve dolguyla ilgi çekici şekle getirilmesi için

arazi biçimleme

GÜNCEL ARAZI YAPISI
(existing grade)


ÖNGÖRÜLEN ARAZI YAPISI
(proposed grade)

KAZIYLA GÖRÜŞE AÇILAN ALAN
(improved view by land cut)

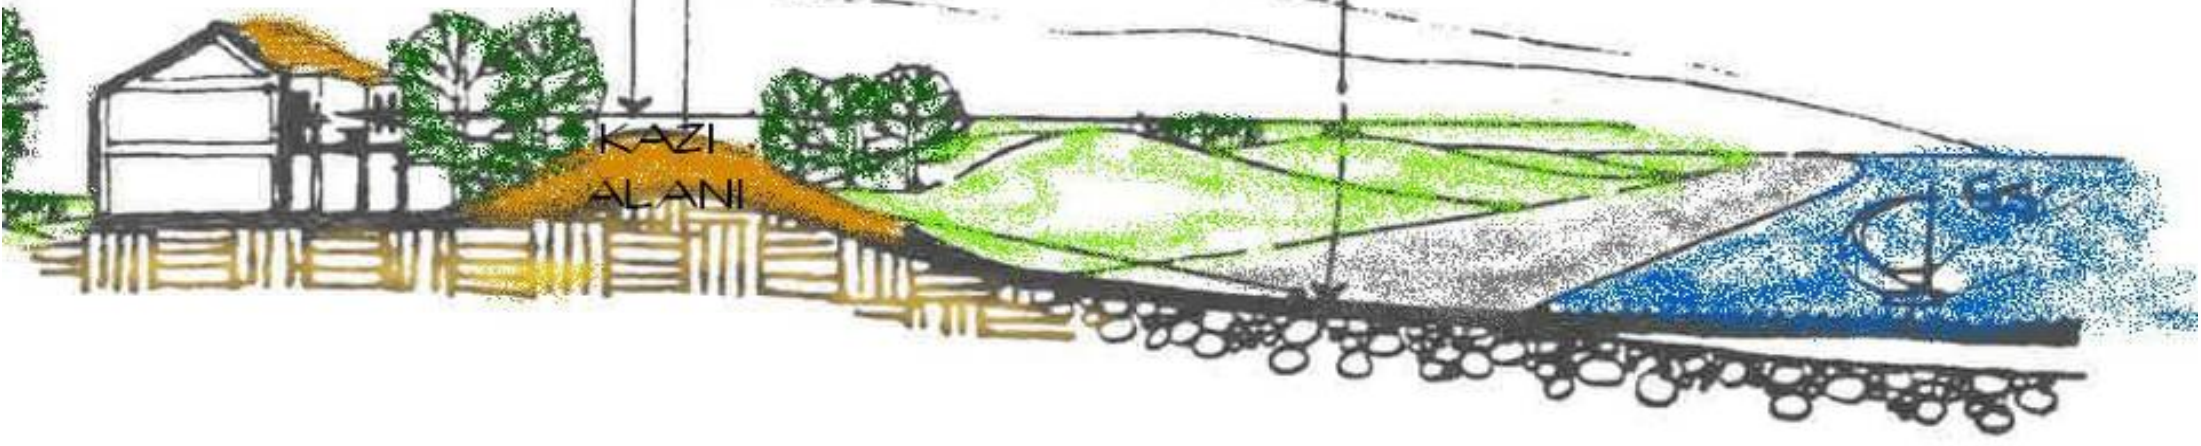


6. Güzel görüşü engelleyen arazi formunu kazı ve traşlama kesimlerle düzeltilmesi ve vistalar yaratılması amacı ile

6.1 Güzel görüŖe engel olan yükselti ve elemanlar kaldırılıp, yerleri deęiŖtirilerek vistalar yaratılabilir

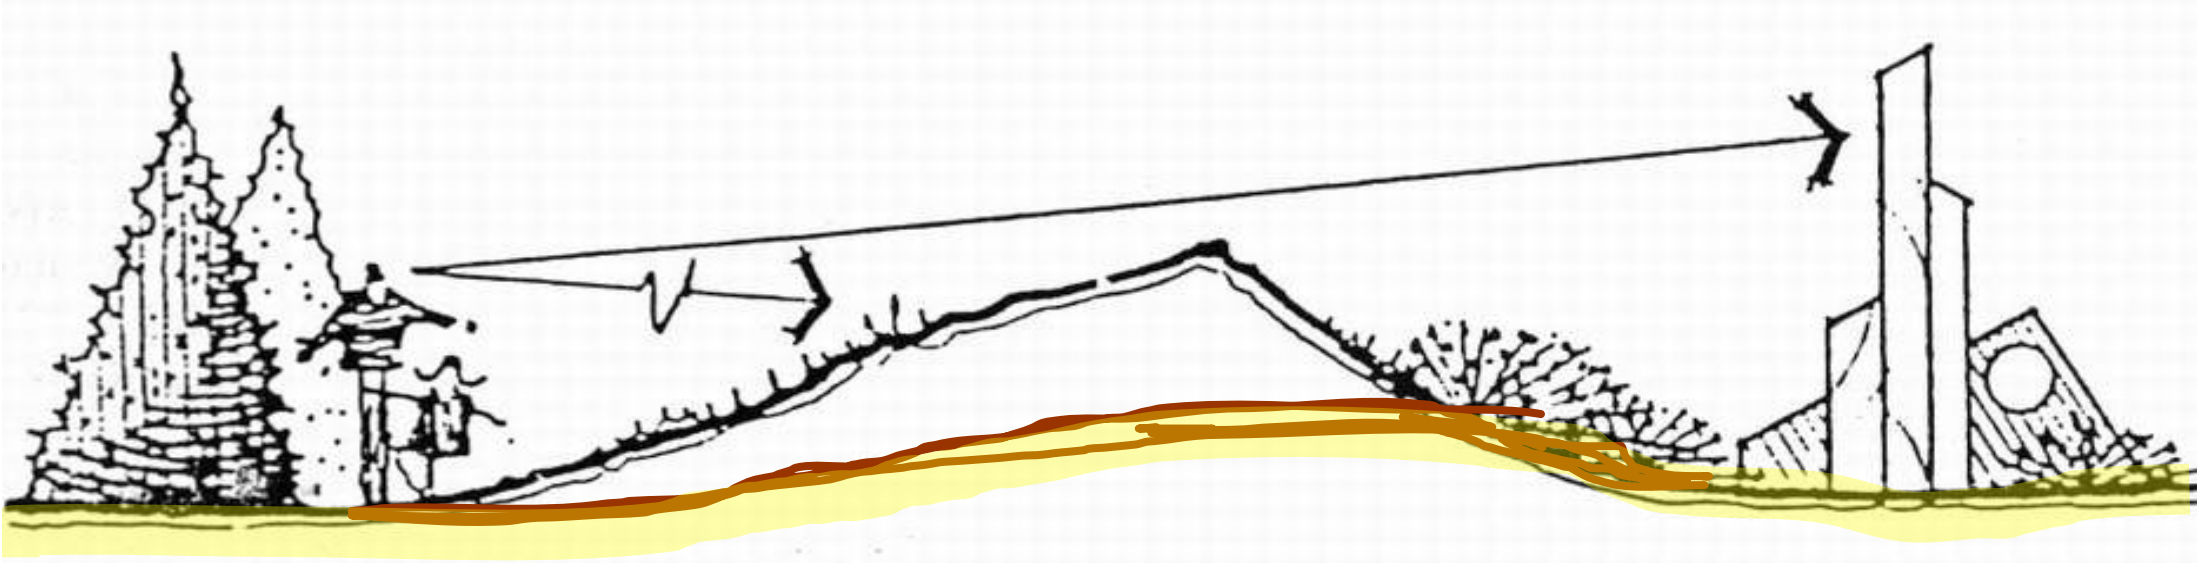


arazi biçimleme

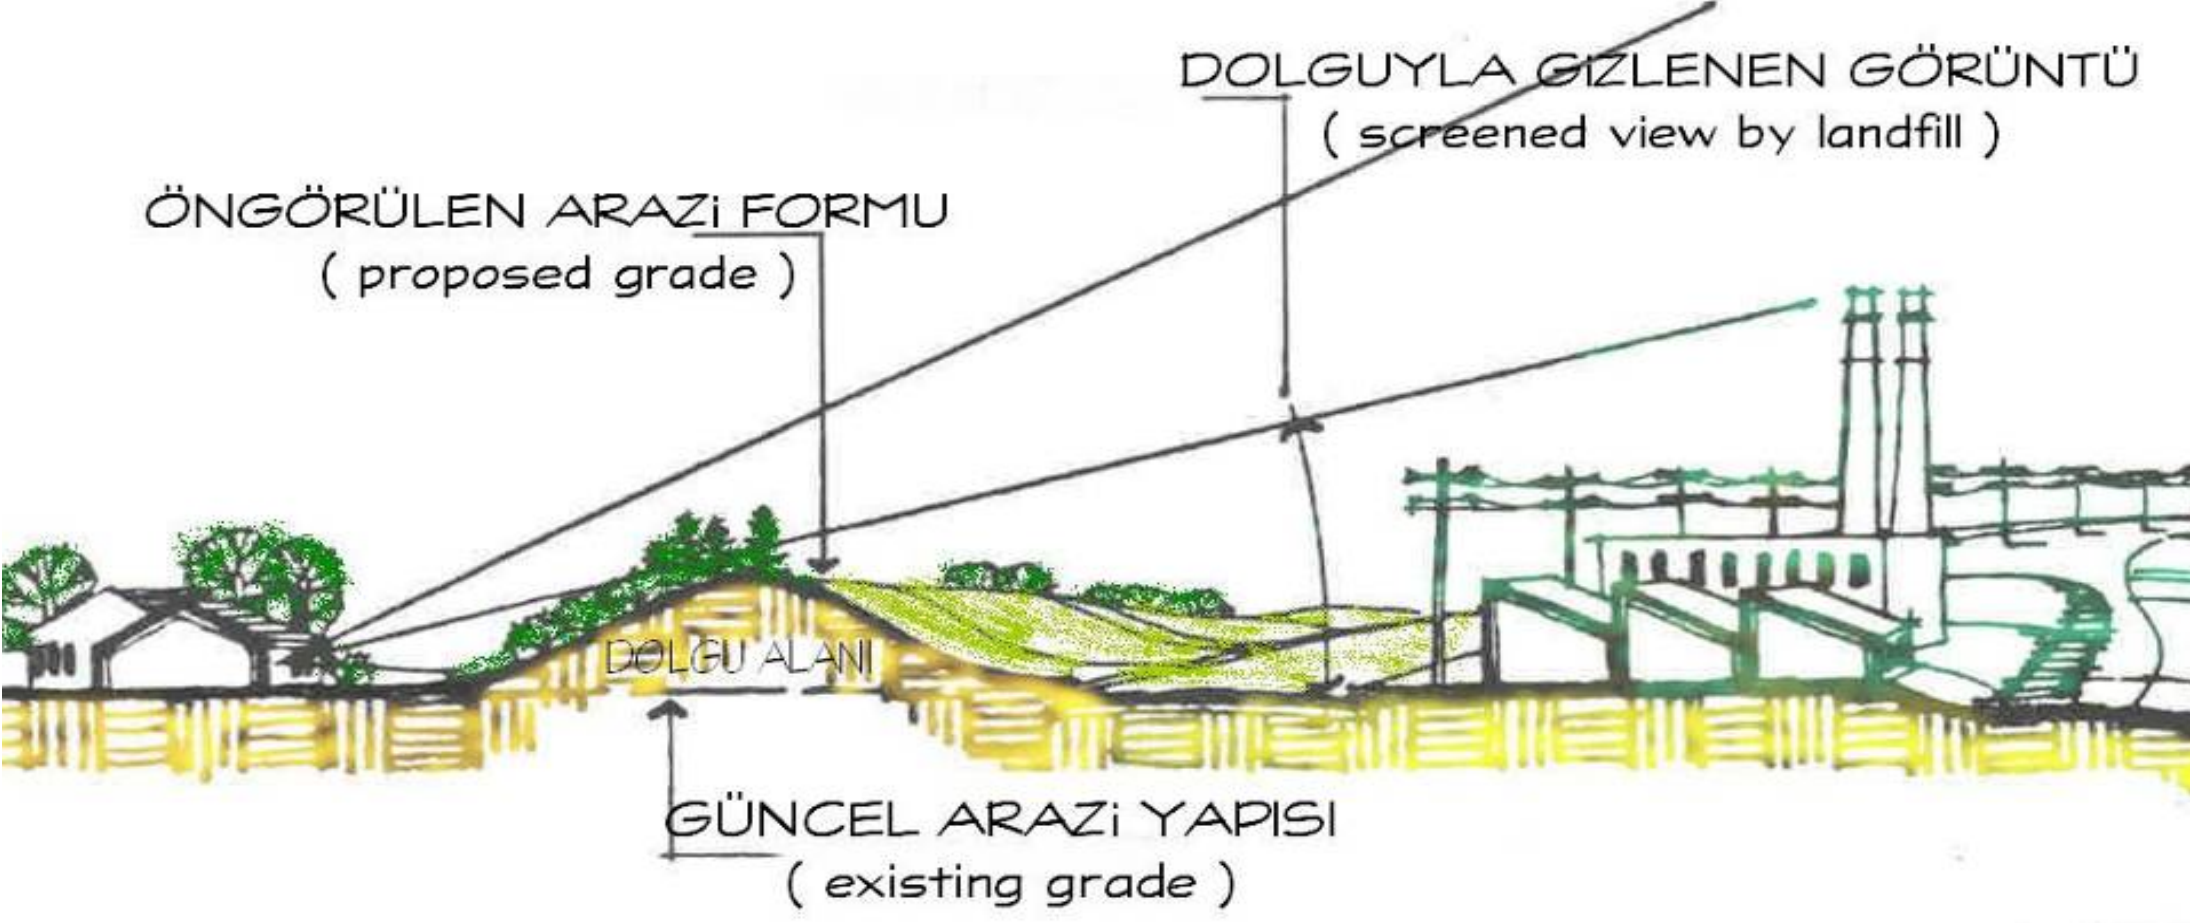


7. Çirkin görüntü ve istenmeyen etkilerin, dolgu toprağına verilen yeni formla giderilmesi amacı ile


7.1 Kazı toprağının kullanılması ya da dolguya malzeme getirilmesi ile olumsuz etkiler ve çirkinlik perdelenir

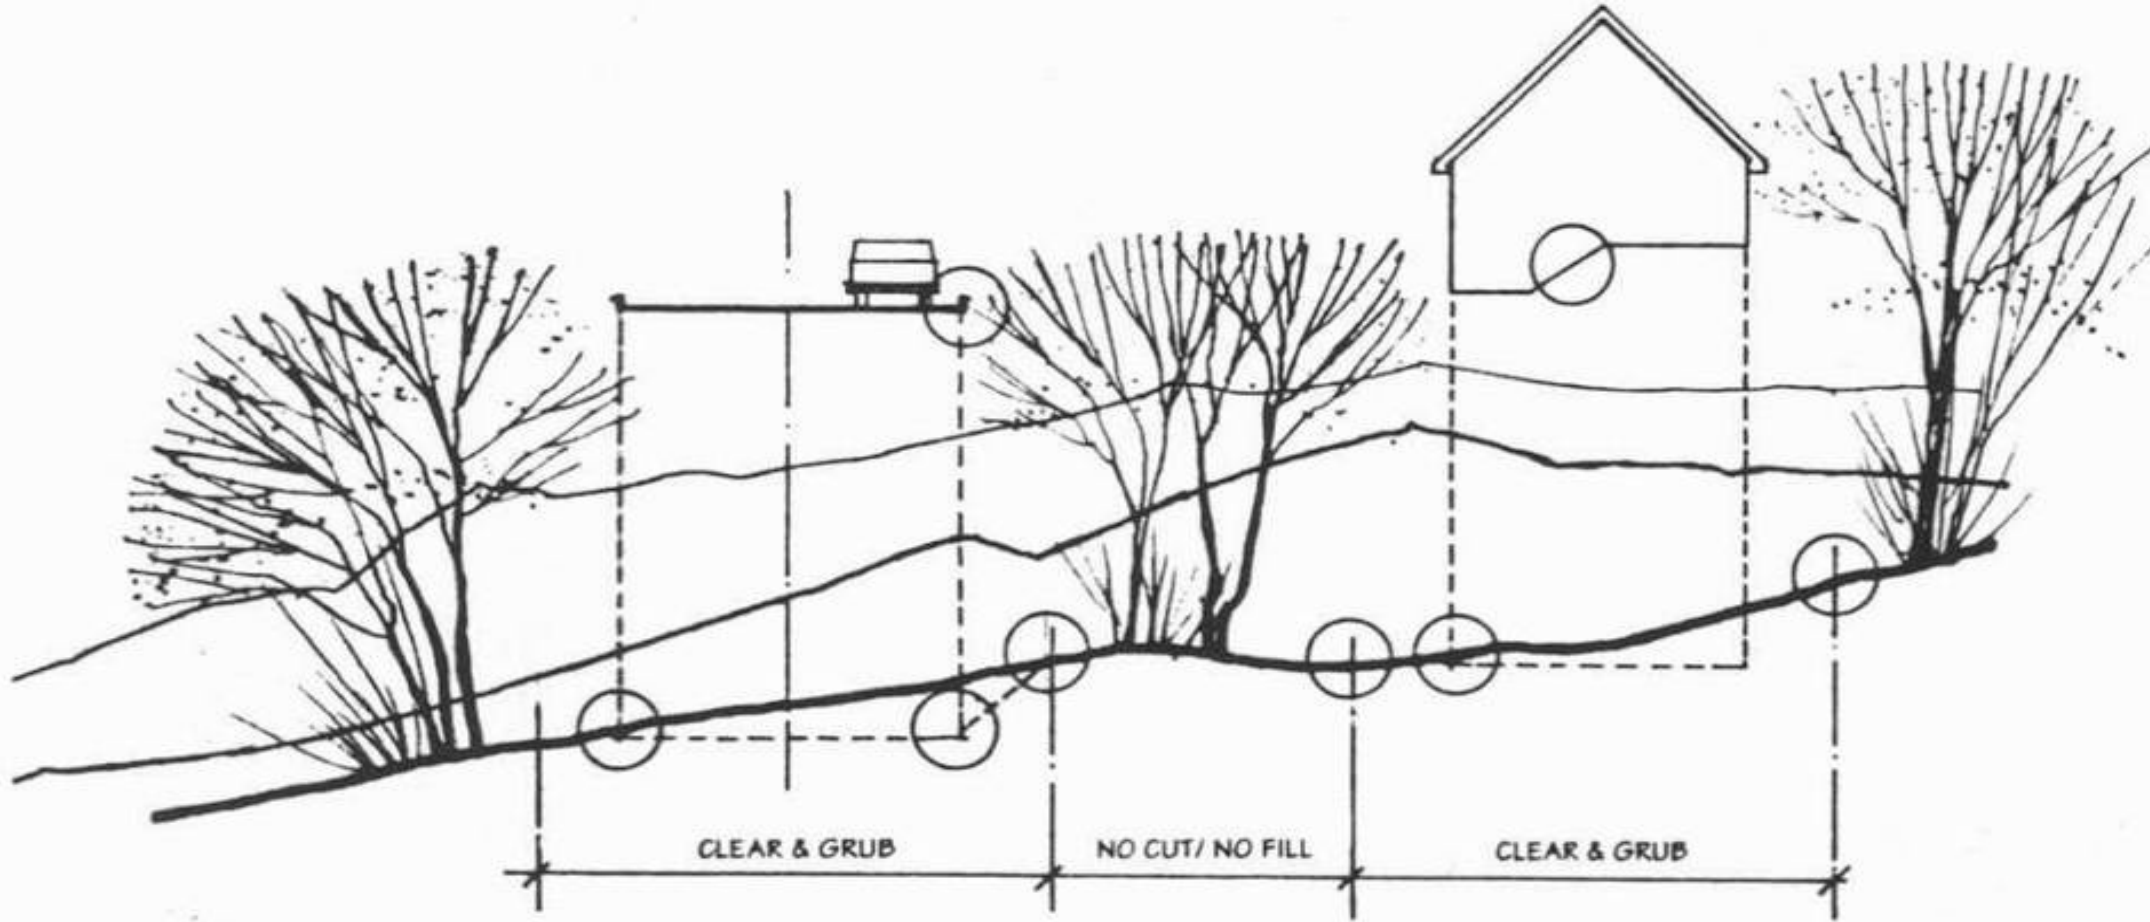

7.1 Kazı toprağının kullanılması ya da dolguya malzeme getirilmesi ile olumsuz etkiler ve çirkinlik perdelenir

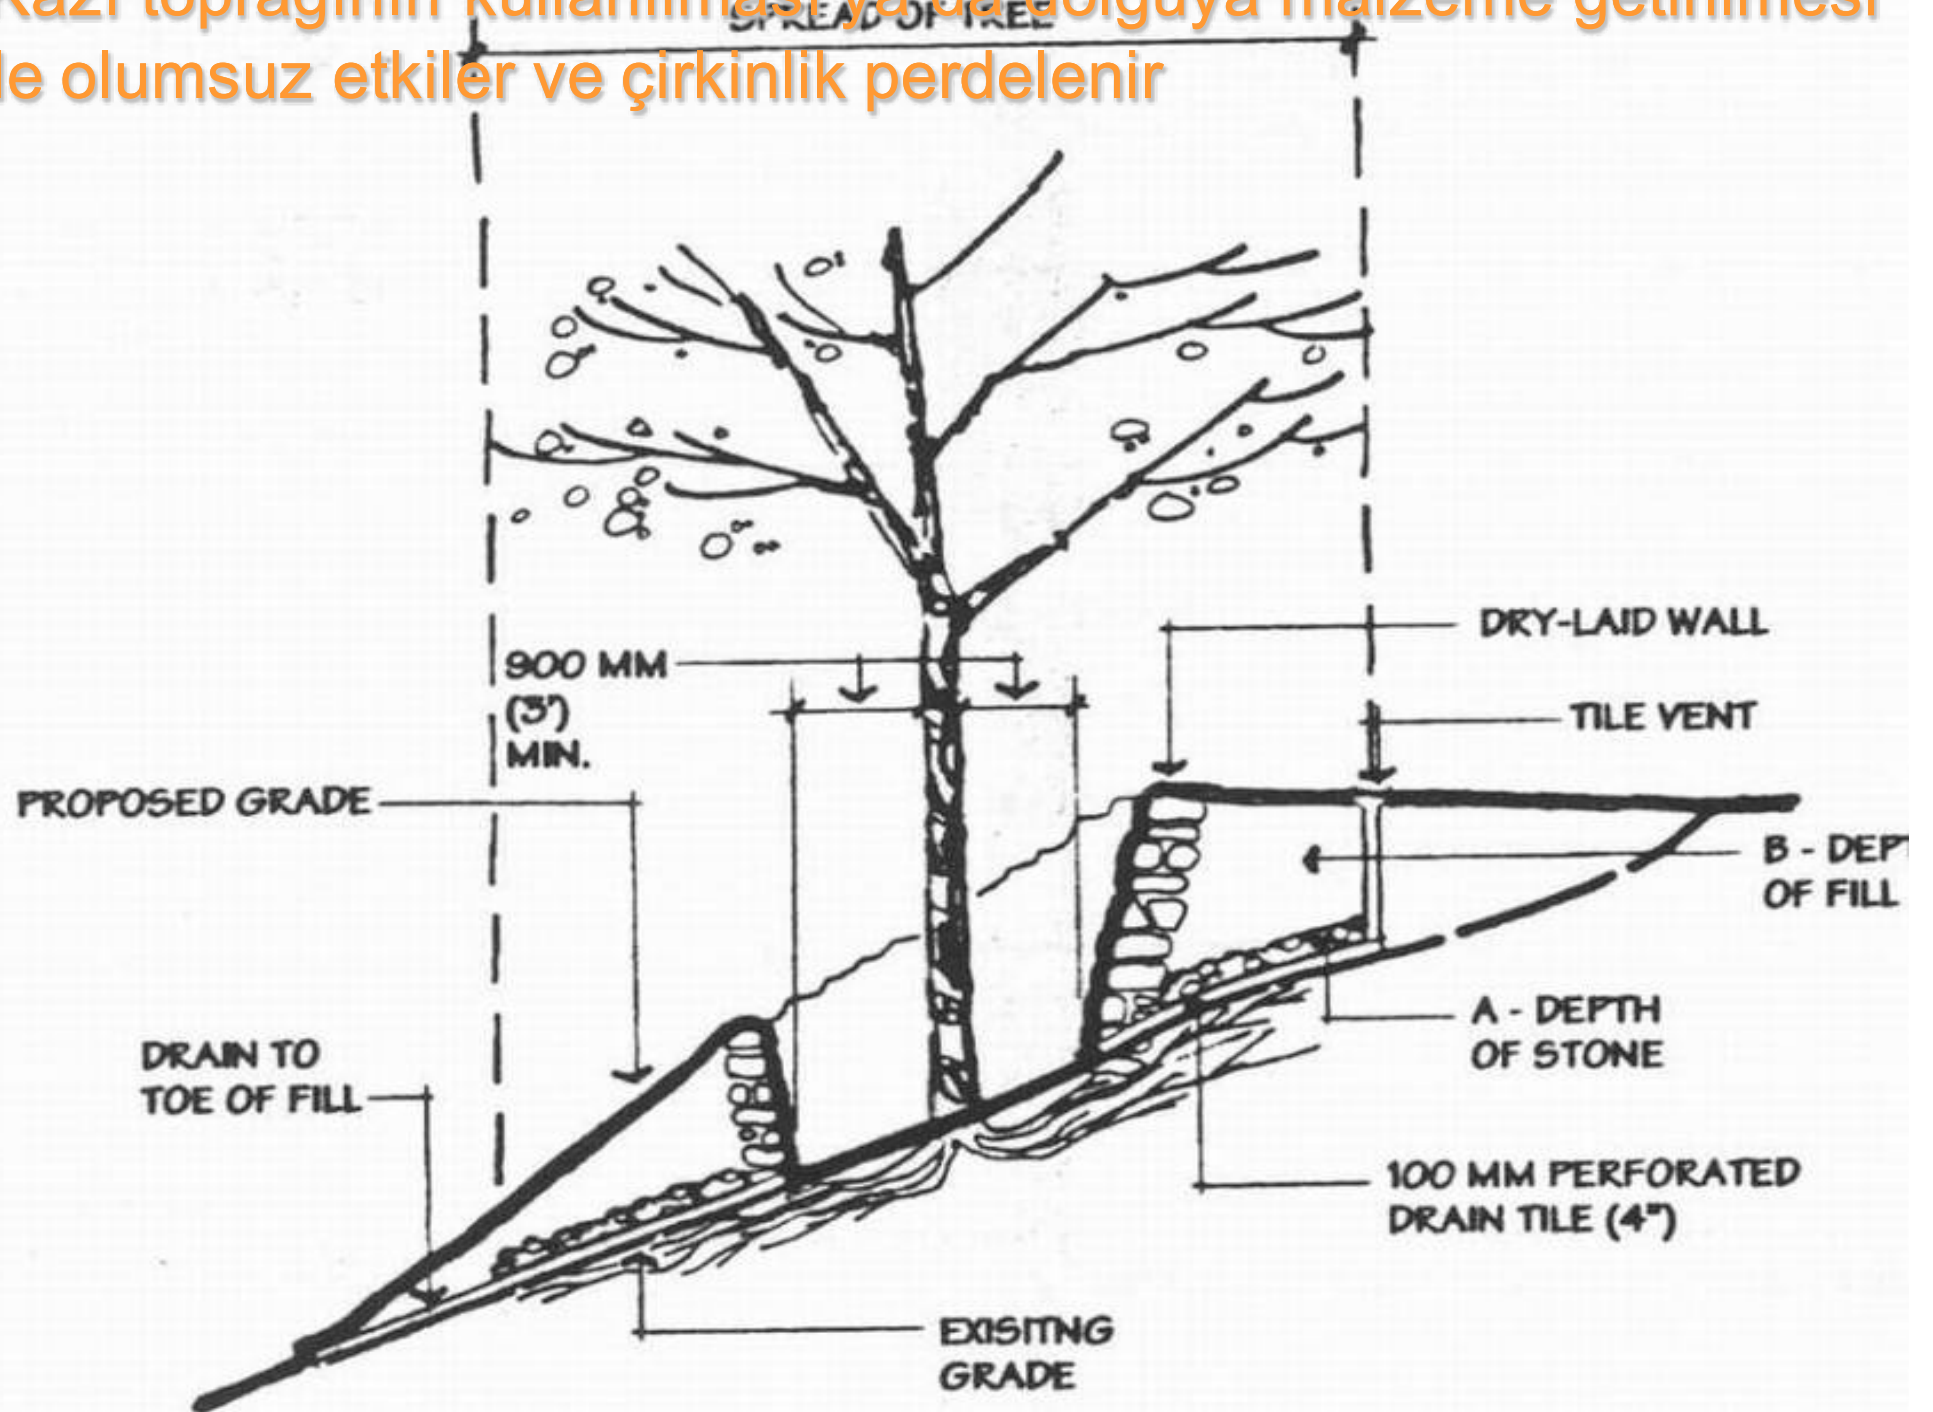

7.1 Kazı toprağının kullanılması ya da dolguya malzeme getirilmesi ile olumsuz etkiler ve çirkinlik perdelenir

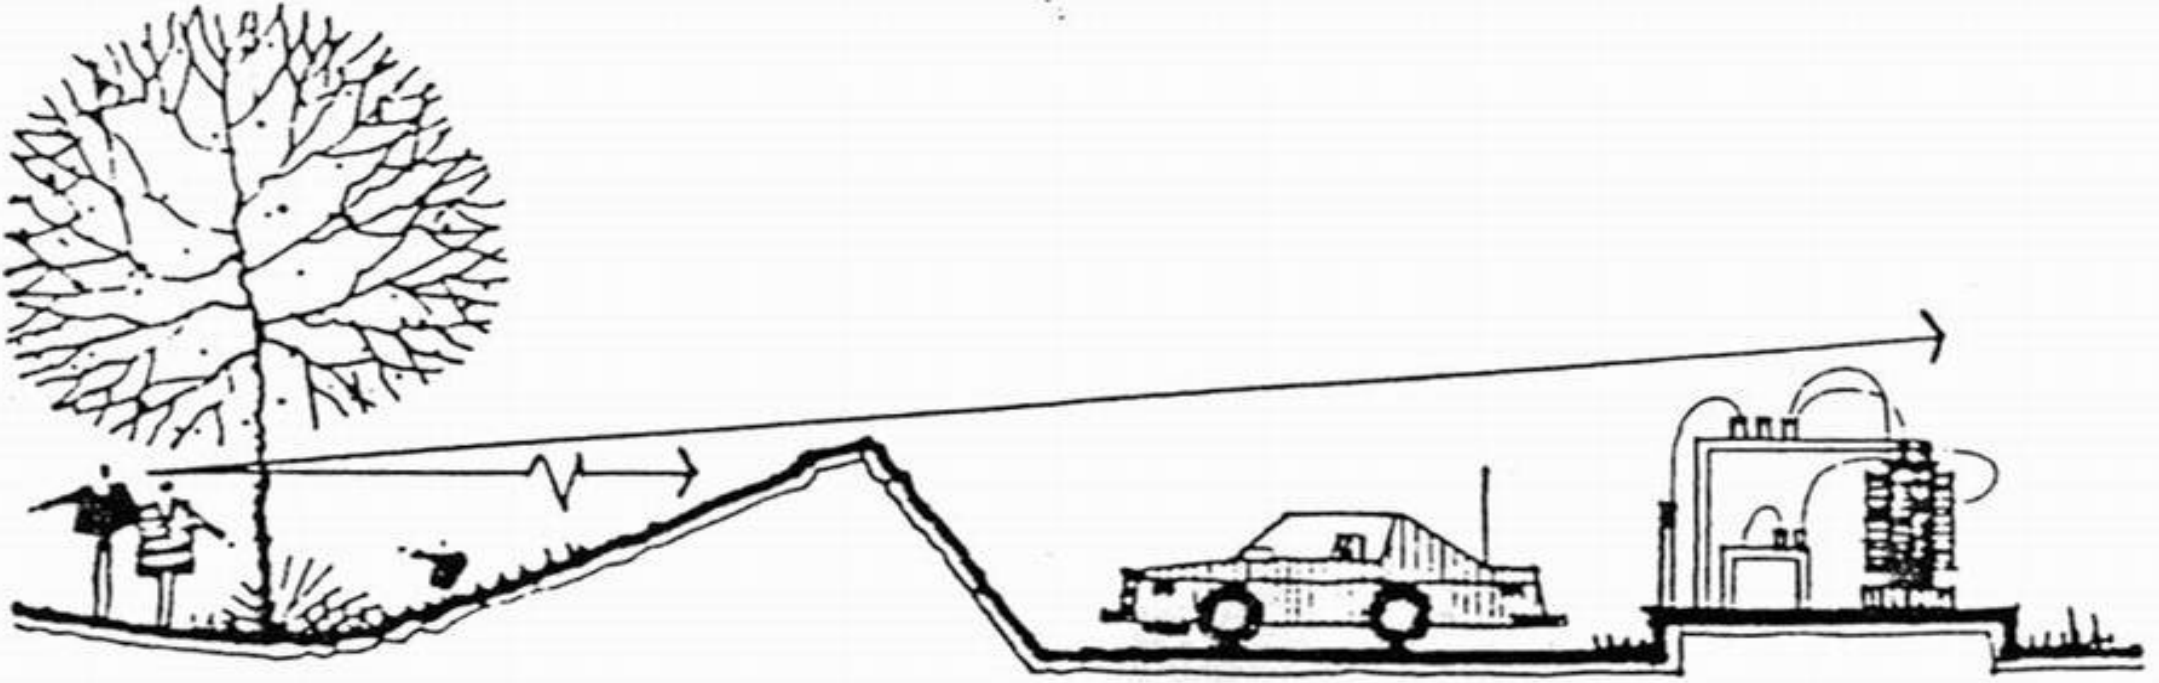

arazi biçimleme

ALÇALTILAN YOL DÜZEYİ
(depressed road)

GÜNCEL, DÜZ ARAZI FORMU
(existing flat grade)

GÖRÜS ALANI GENİSLETİLEN PLATFORM
(higher viewing platform)




DOLGU ALANI

YÜKSELTİLMESİ ÖNGÖRÜLEN ARAZI
(varied proposed grade)

BOZULAN YAPI ALANININ, ARAZIYE
UYUMLU TASARIMLA GİDERİLMESİ
(exposed building area, reduced by proposed grade)

8. Yapı ve tesislerin arazi formuna uyumu ve özel kullanımlar için ortam hazırlamak için

arazi biçimleme

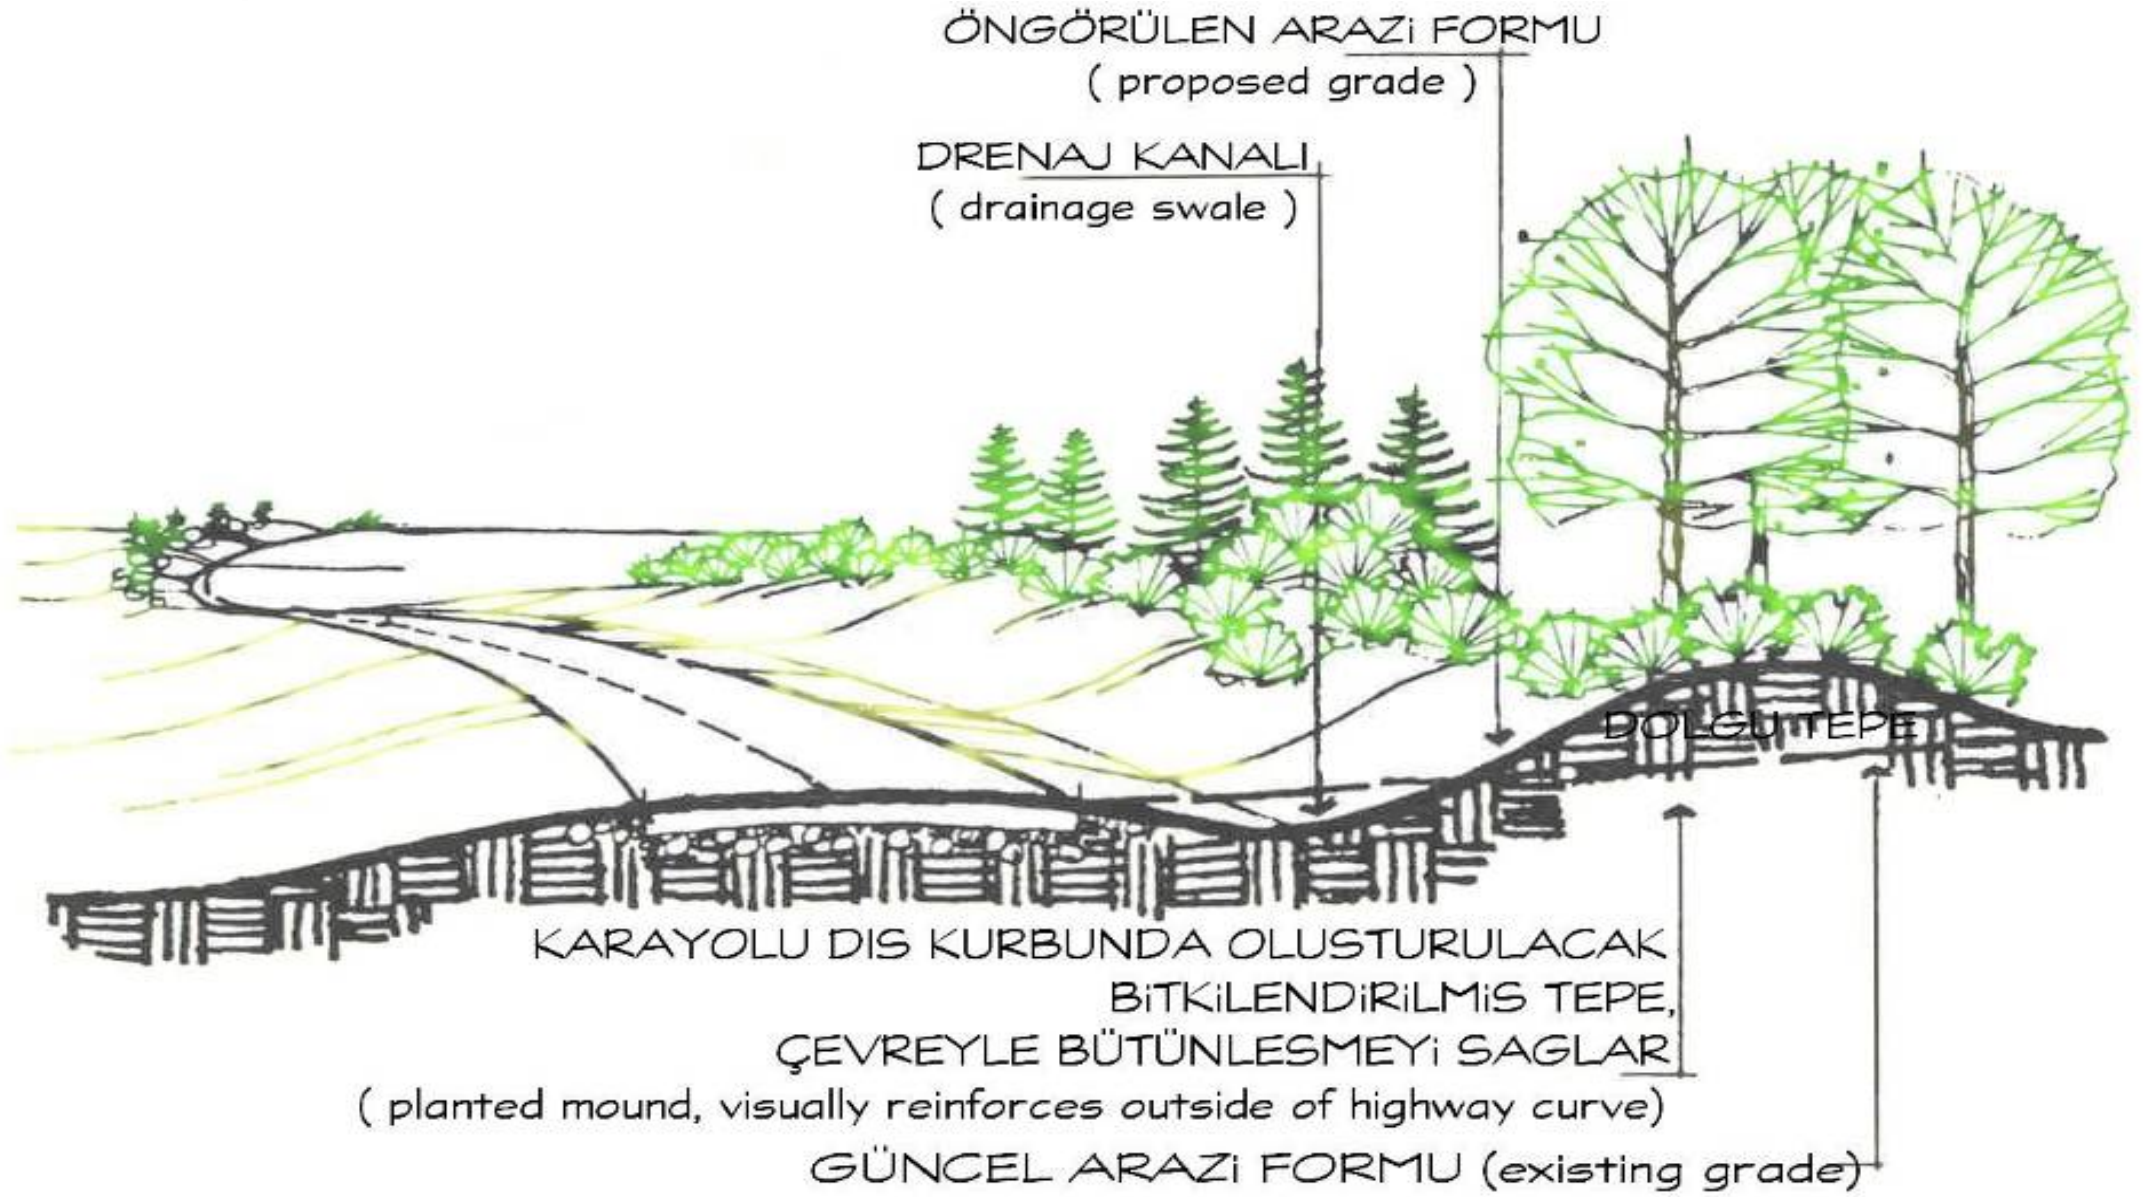

9. Kazı ve dolgu toprağının etkin kullanımıyla yol, yapı ve tesis güvenliğinin sağlanması