

ŞEHİR VE İMPARATORLUK SURLARI (GÜVENLİK İSTEĞİ)

KLA 421 ROMA İMPARATORLUK MİMARİSİ
Prof. Dr. Mustafa Adıgüç

Romalı Mimar Vitruvius (I.3,1),

üç tür kamu yapısı bildirir:

« **ilki** savunmaya,

ikincisi dinsel ve

üçüncüsü ise genel kullanıma

yönelik faydacı amaçlara

yöneliktir».

FRONTIERS OF THE ROMAN EMPIRE IN THE MIDDLE OF THE SECOND CENTURY AD

- Antonine Frontiers
- Hadrianic Frontiers
- Roman Provincial Boundaries



Hadrian Suru

([Latincesi](#): *Vallum Aelium*).

İngiltere'yi İskoçya'dan ayıran

Roma Dönemi savunma

duvarı. İmparator Hadrian

zamanında (MS 122 yılında)

yapımına başlanmıştır. Roma

Britanya'sını kuzeyden

sınırlayan iki savunma

duvarından ilkini oluşturur.

İkinci savunma duvarı


Antoninler Savunma

Duvarıdır. Bu sur duvarı

Hadrian Sur'una oranla daha


kötü korunmuş olduğundan

daha az bilinir.

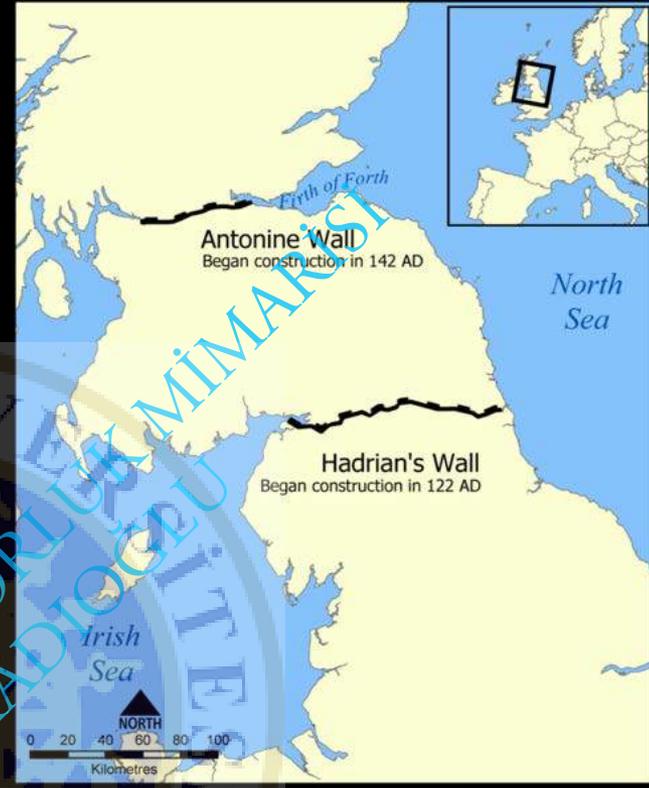




ANCIENTVINE

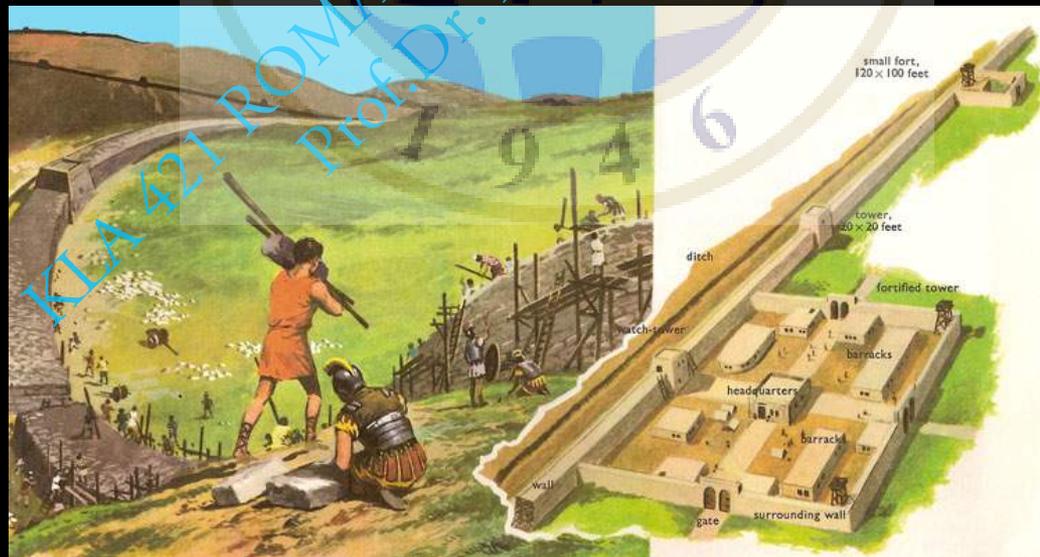



ANKARA
KIA 421 ROMA IMPARATORLUK MUSTA KADIOGLU
Prof. Dr. Mustafa KADIOGLU

Roma, Aurelian Dönemi Kent Suru, (gri bölüm Honorius Dönemi eki)

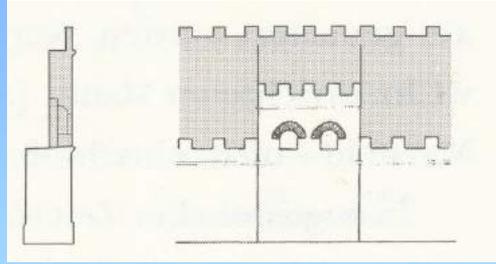



KLA 421 ROMA IMPARATORLUK MİMARISI
Prof. Dr. Musa KADIOĞLU

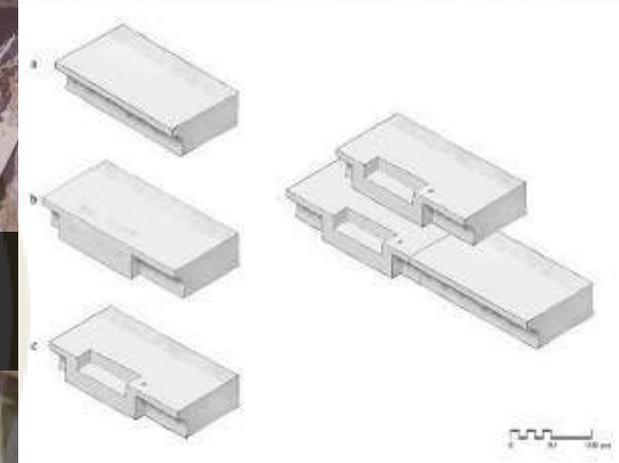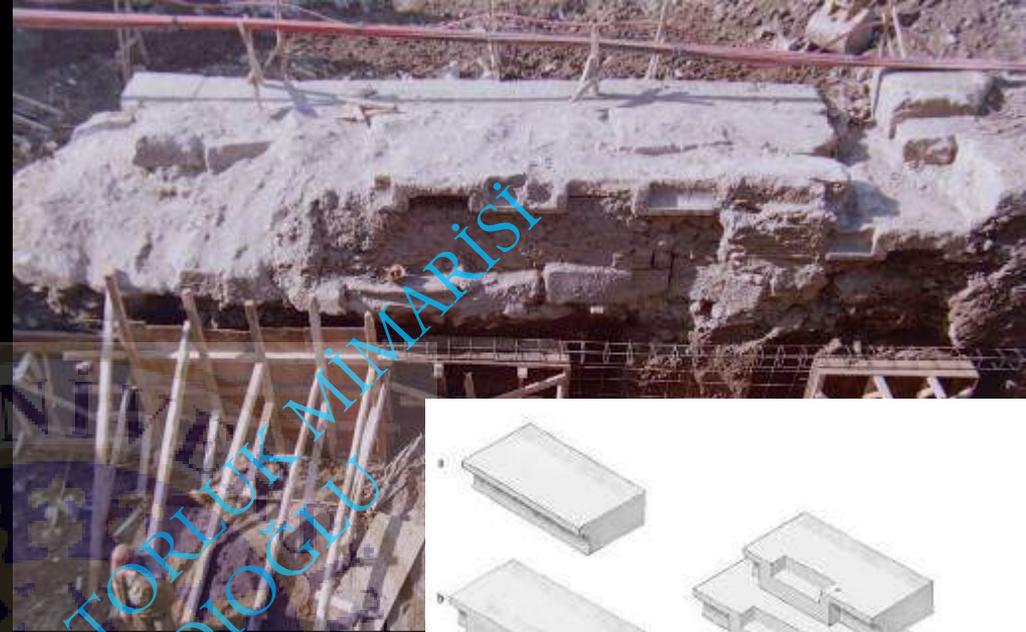


Ankyra, Aurelian Dönemi Kent Suru





KIA 421 ROMA İMPARATORLUK MİMARISI
Prof. Dr. Musa KADIOĞLU

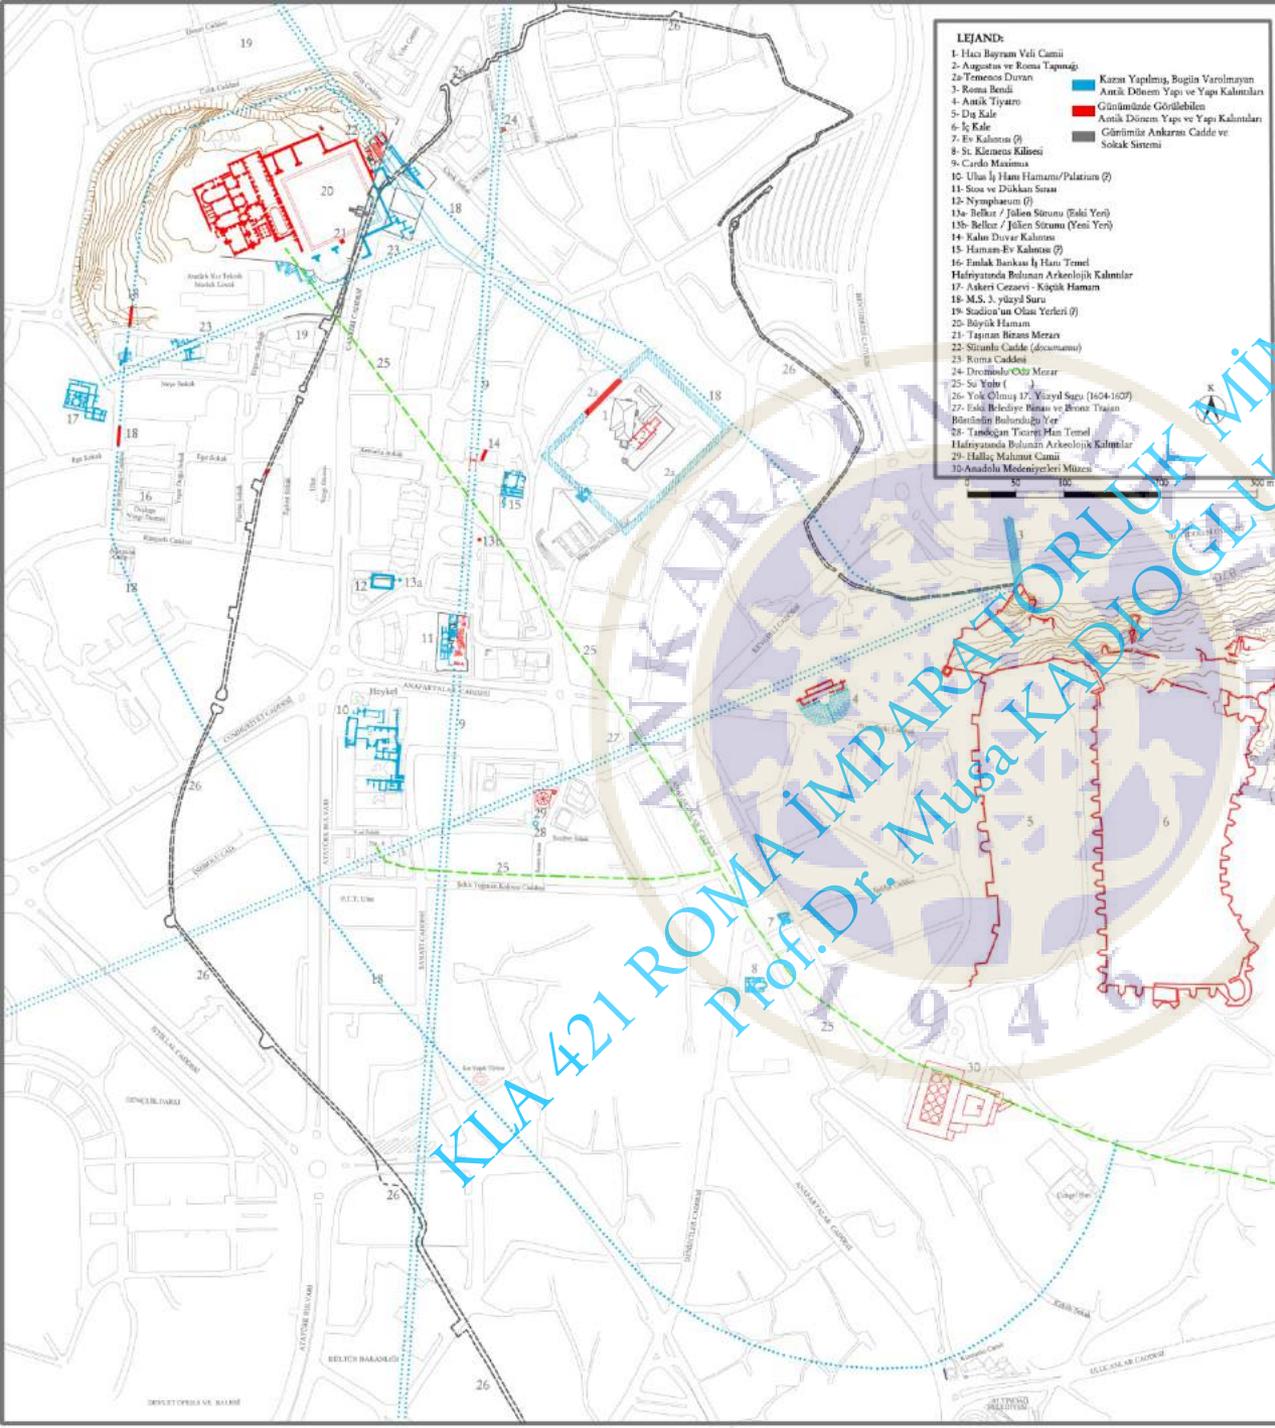

- LEJAND:**
- 1- Hacı Bayram Veli Camii
 - 2- Augustus ve Roma Tapınağı
 - 2a- Temenos Duvarı
 - 3- Roma Bendi
 - 4- Anıtk Tiyatro
 - 5- Dağ Kule
 - 6- Kule
 - 7- Kalesi
 - 8- St. Klementis Kilisesi
 - 9- Cardo Maximus
 - 10- Uzun İy Hamamı/Palatium (?)
 - 11- Sosa ve Dikhan Sması
 - 12- Nymphaeum (?)
 - 13a- Belkur / Julien Strunu (Eski Yer)
 - 13b- Belkur / Julien Strunu (Yeni Yer)
 - 14- Kaktus Duvarı Kalesine
 - 15- Hamam-Ev Kalesi (?)
 - 16- Emlak Bankası İy Hamamı Temel
 - Halıyazması Bulunan Arkeolojik Kalıntılar
 - 17- Askeri Çerçesi - Küçük Hamam
 - 18- MS. 3. yüzyıl Suru
 - 19- Soudion'un Olası Yerleri (?)
 - 20- Büyük Hamam
 - 21- Tayanın Bezaaz Mezarı
 - 22- Stratonike Caddesi (Stratonike)
 - 23- Roma Caddesi
 - 24- Dromedon Öbür Mezarı
 - 25- Su Yolu I
 - 26- Yıkık Olanıy 17. Yüzyıl Suru (1604-1627)
 - 27- Eski Belediye Binası ve İkon: Tıyan Binaların Bulunduğu Yer
 - 28- Tandoğan Ticaret Hanı Temel
 - Halıyazması Bulunan Arkeolojik Kalıntılar
 - 29- Halıç Mahallesi Camii
 - 30- Anadolu Medeniyetleri Müzesi




Ankyra, MS. 3. yüzyıl Suru

ANKARA

KIA 421 ROMA İMPARATORLUK MIMARİSİ

Prof. Dr. Musa KADIOĞLU

COSA ANTİK KENT PLANI (MÖ 275-273)

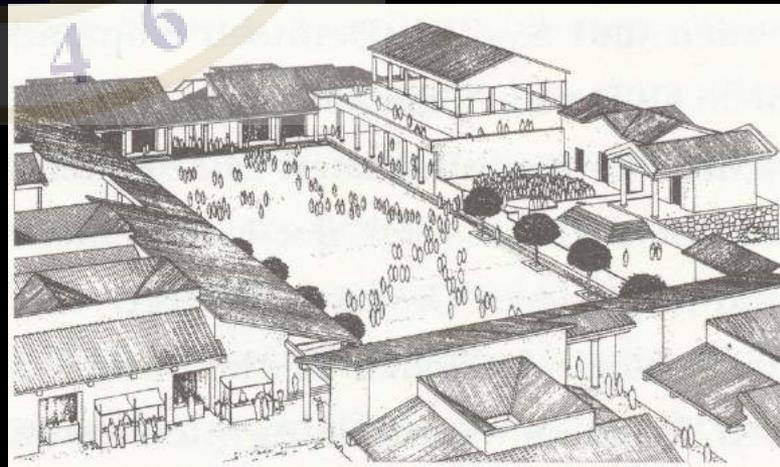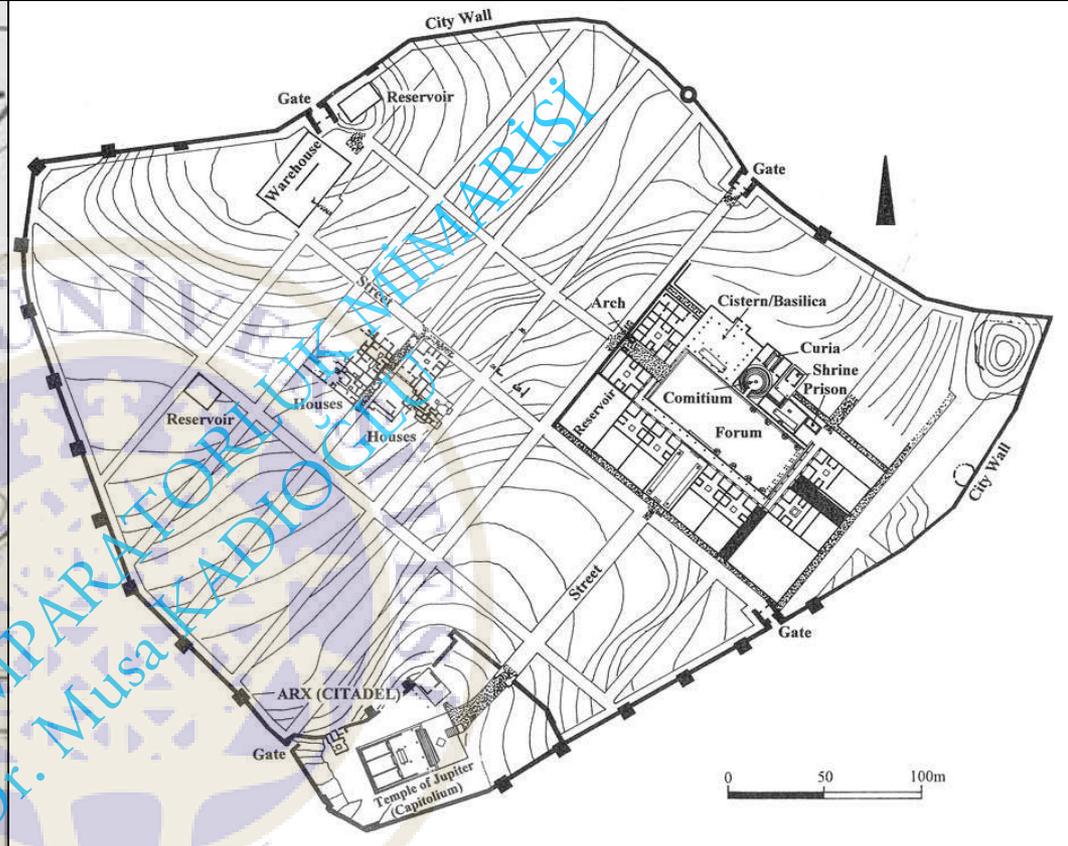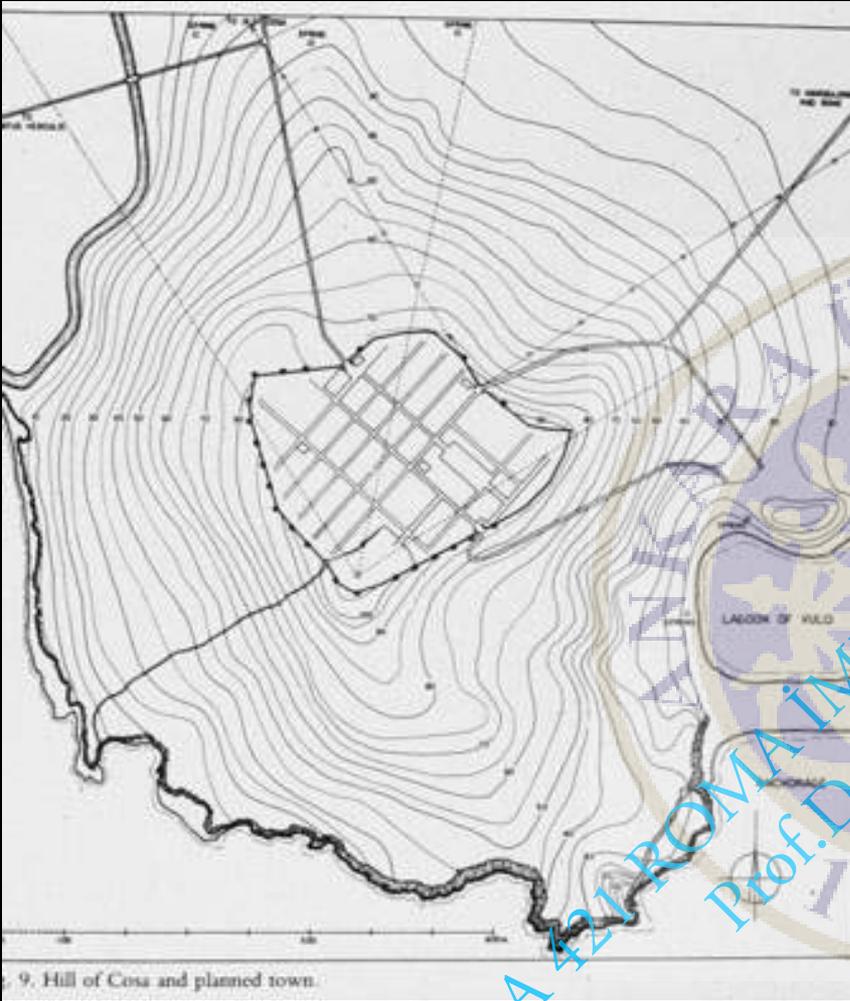

PORTAE
MVRO SERVIO TVLLIO

- 1 : Porta Collina
- 2 : Porta Viminalis
- 3 : Porta Esquilina
- 4 : Porta Querquetulana
- 5 : Porta Caelimontana
- 6 : Porta Capena
- 7 : Porta Naevia
- 8 : Porta Raudusculana
- 9 : Porta Lavernalis
- 10 : Porta Trigemina
- 11 : Porta Flumentana
- 12 : Porta Carmentalis
- 13 : Porta Fontinalis
- 14 : Porta Sanqualis
- 15 : Porta Salutaris
- 16 : Porta Quirinalis


REGIONES
QUATTUORDECIM


- Regio I : Porta Capena
- Regio II : Caelimontium
- Regio III : Isis et Serapis
- Regio IV : Templum Pacis
- Regio V : Esquiliae
- Regio VI : Alta Semita
- Regio VII : Via Lata
- Regio VIII : Forum Romanum
- Regio IX : Circus Flaminius
- Regio X : Palatium
- Regio XI : Circus Maximus
- Regio XII : Piscina Publica
- Regio XIII : Aventinus
- Regio XIV : Transtiberim

ROMA



Scala
1 : 10 000

0 500 1000 m

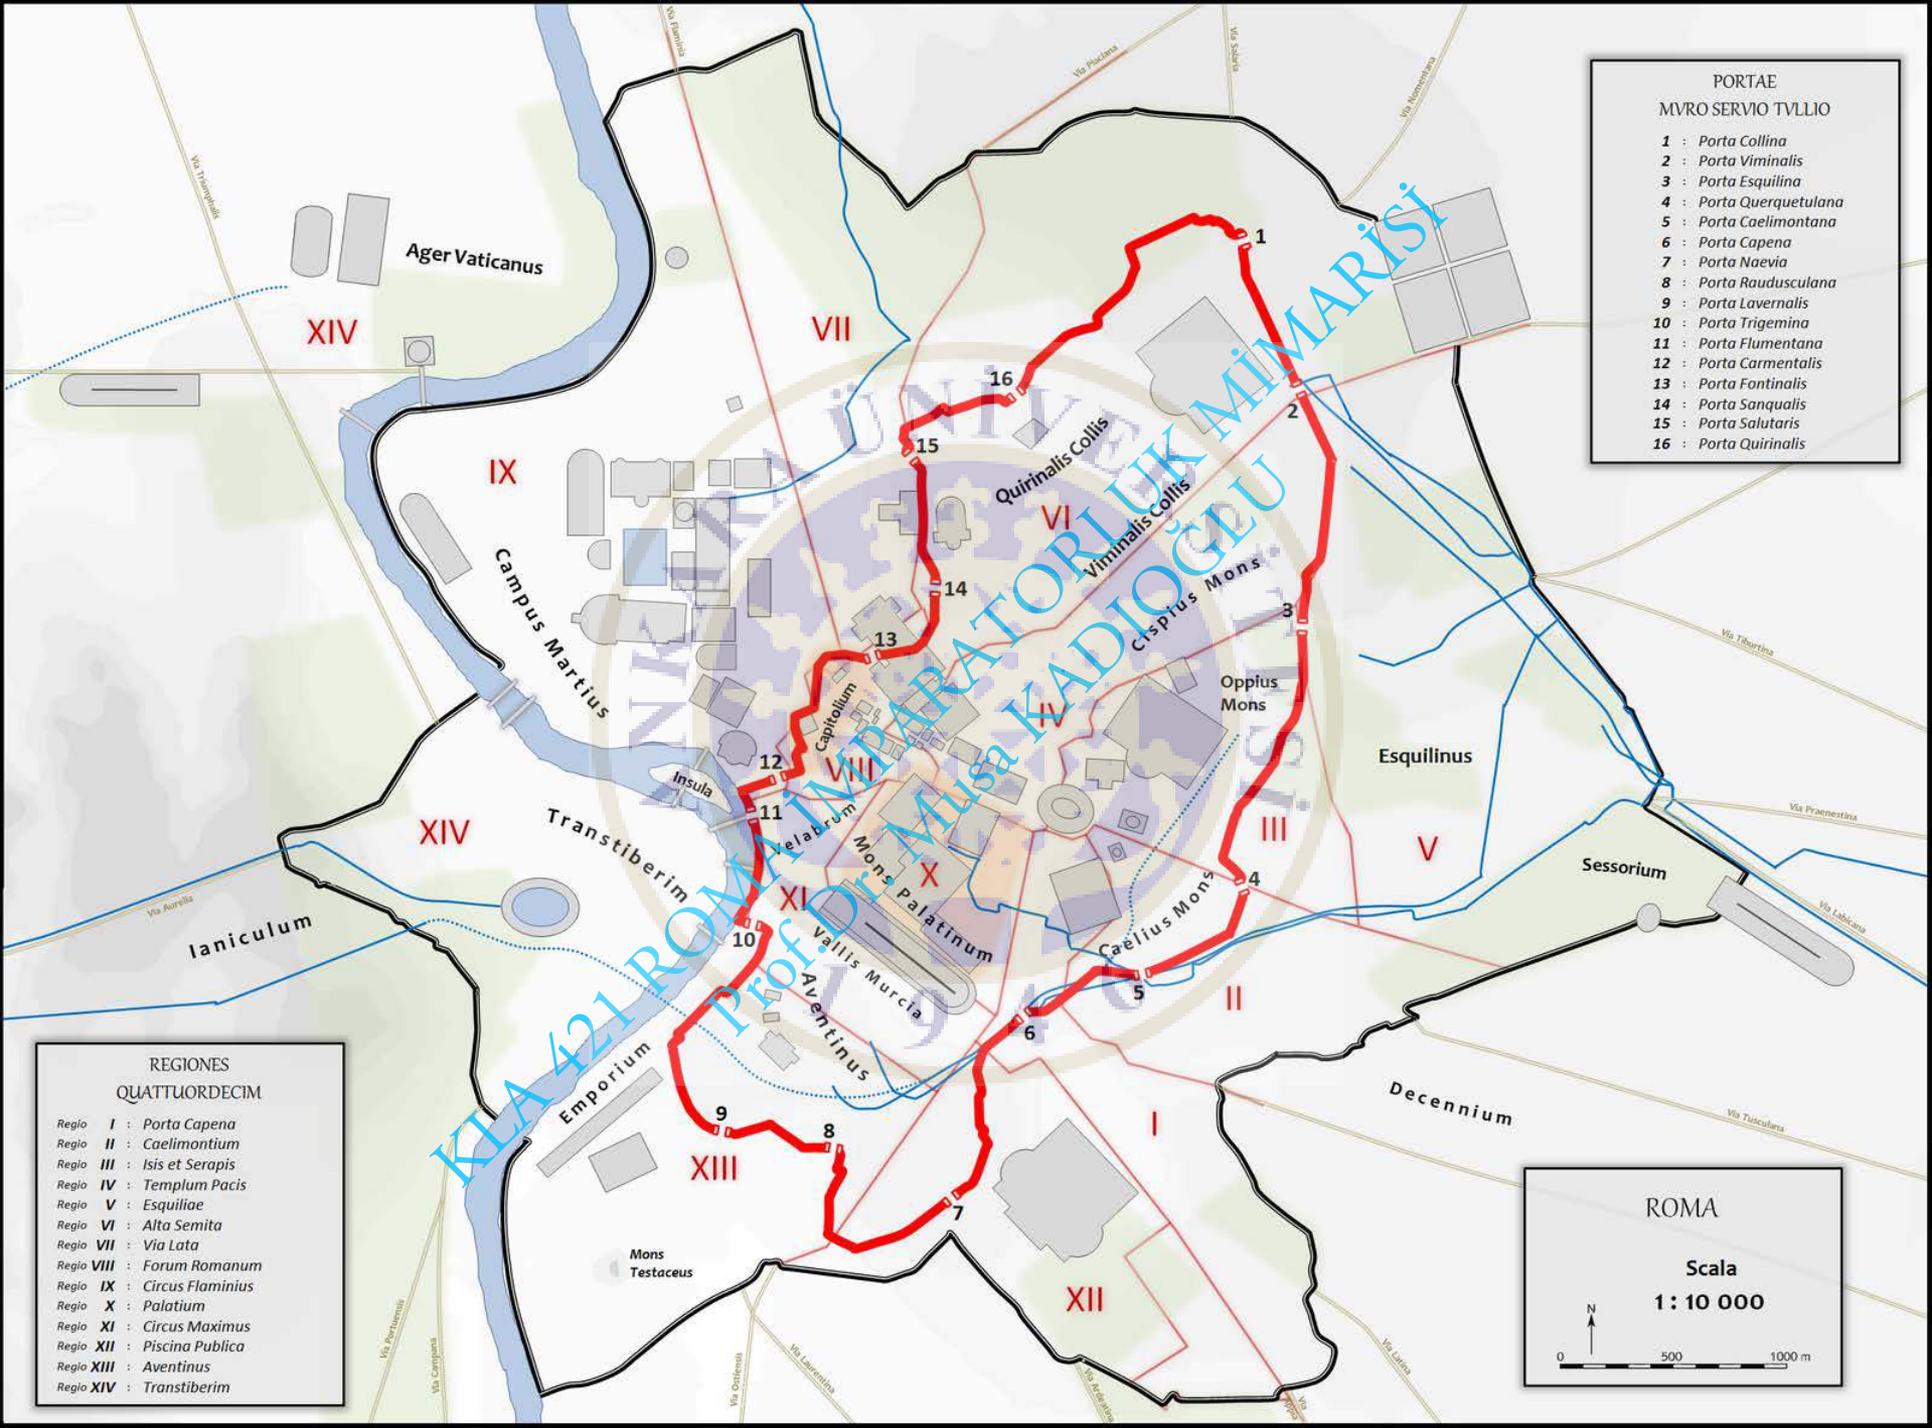

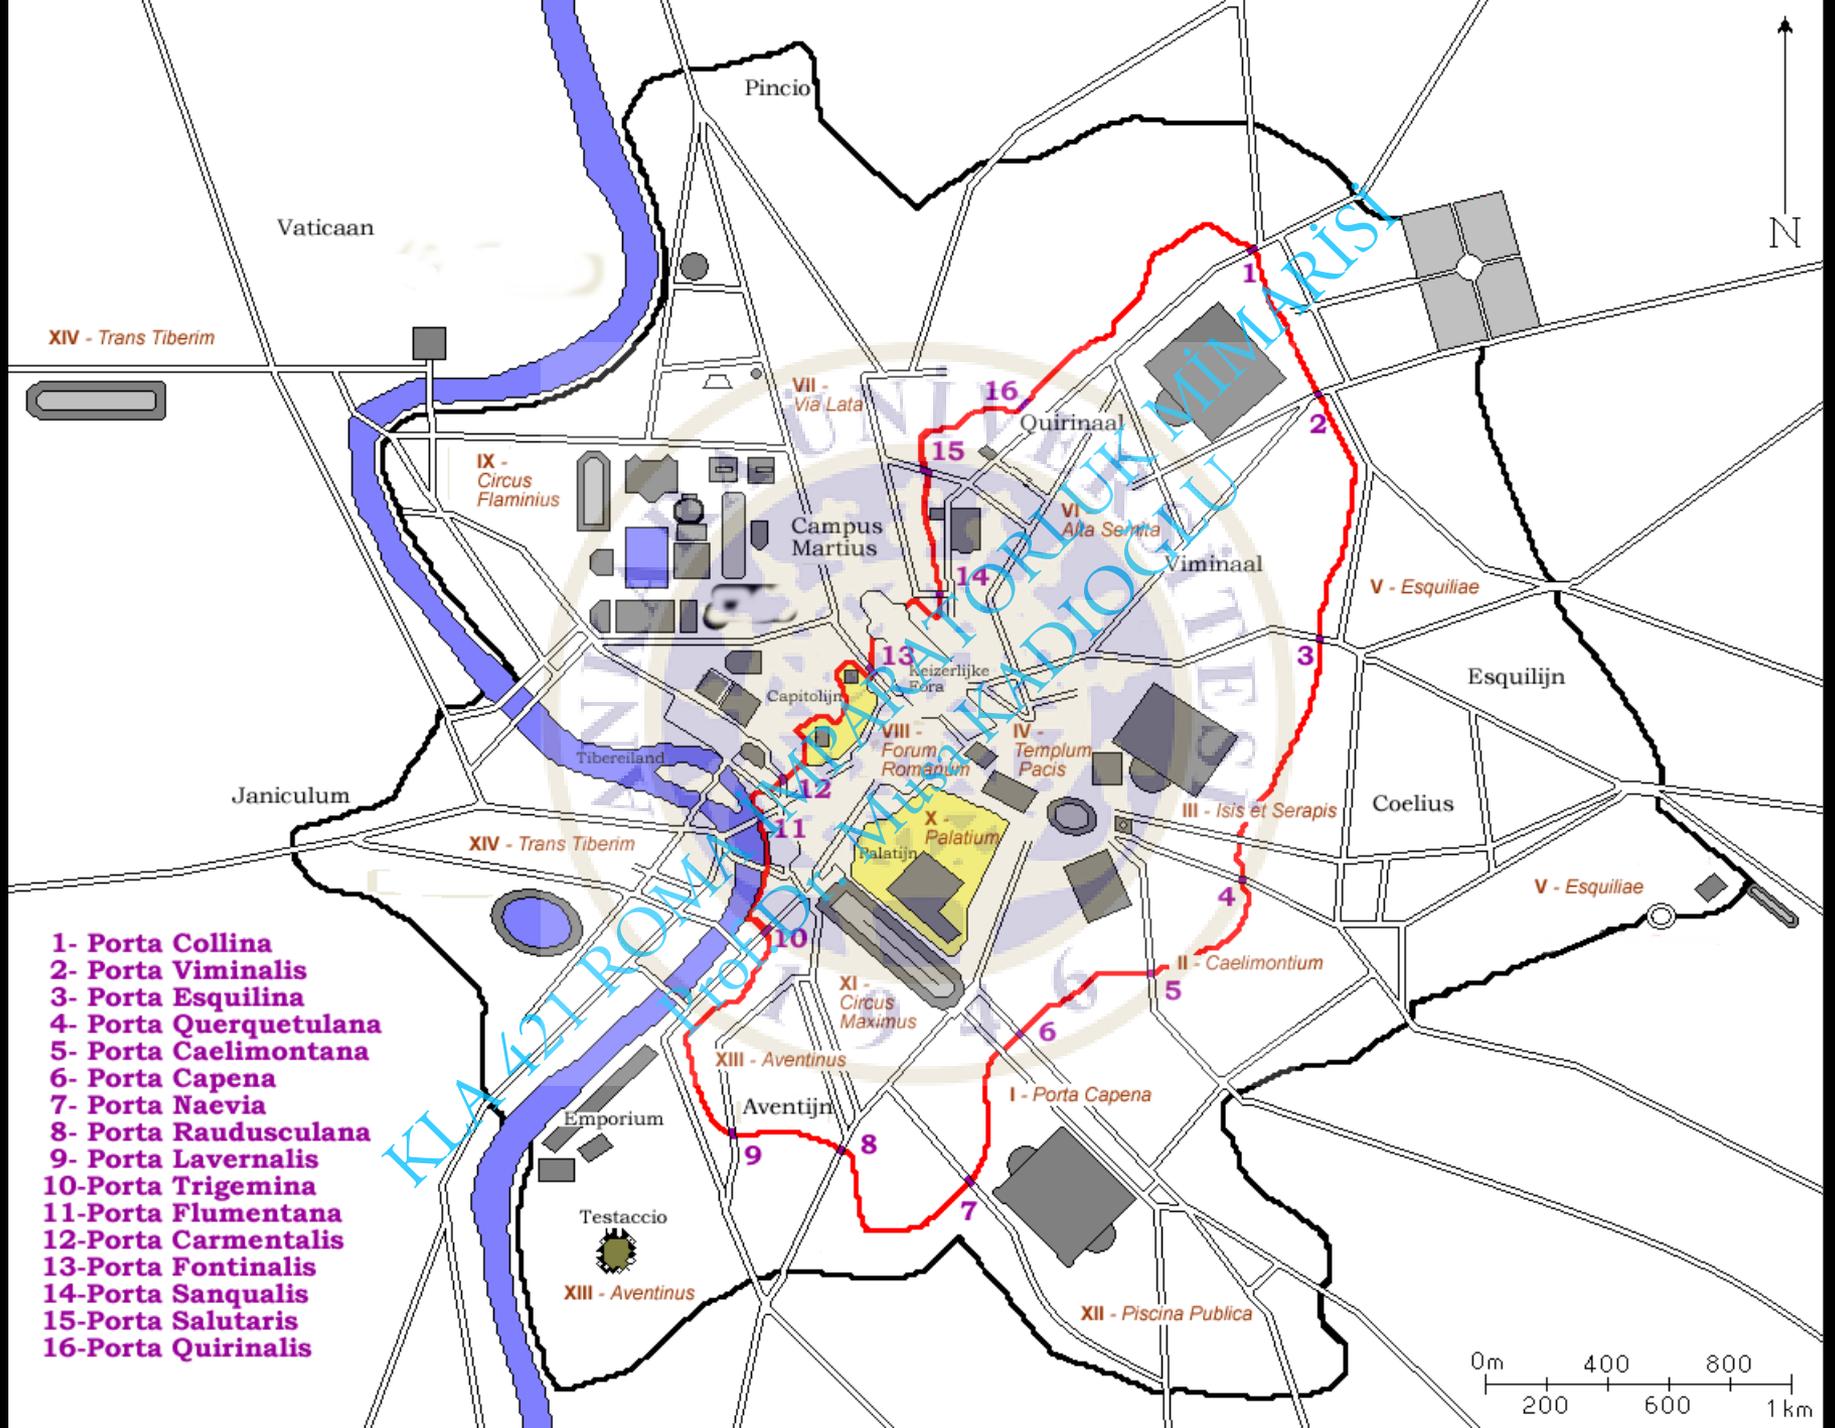


- 1- Porta Collina
- 2- Porta Viminalis
- 3- Porta Esquilina
- 4- Porta Querquetulana
- 5- Porta Caelimontana
- 6- Porta Capena
- 7- Porta Naevia
- 8- Porta Raudusculana
- 9- Porta Lavernalis
- 10- Porta Trigemina
- 11- Porta Flumentana
- 12- Porta Carmentalis
- 13- Porta Fontinalis
- 14- Porta Sanqualis
- 15- Porta Salutaris
- 16- Porta Quirinalis

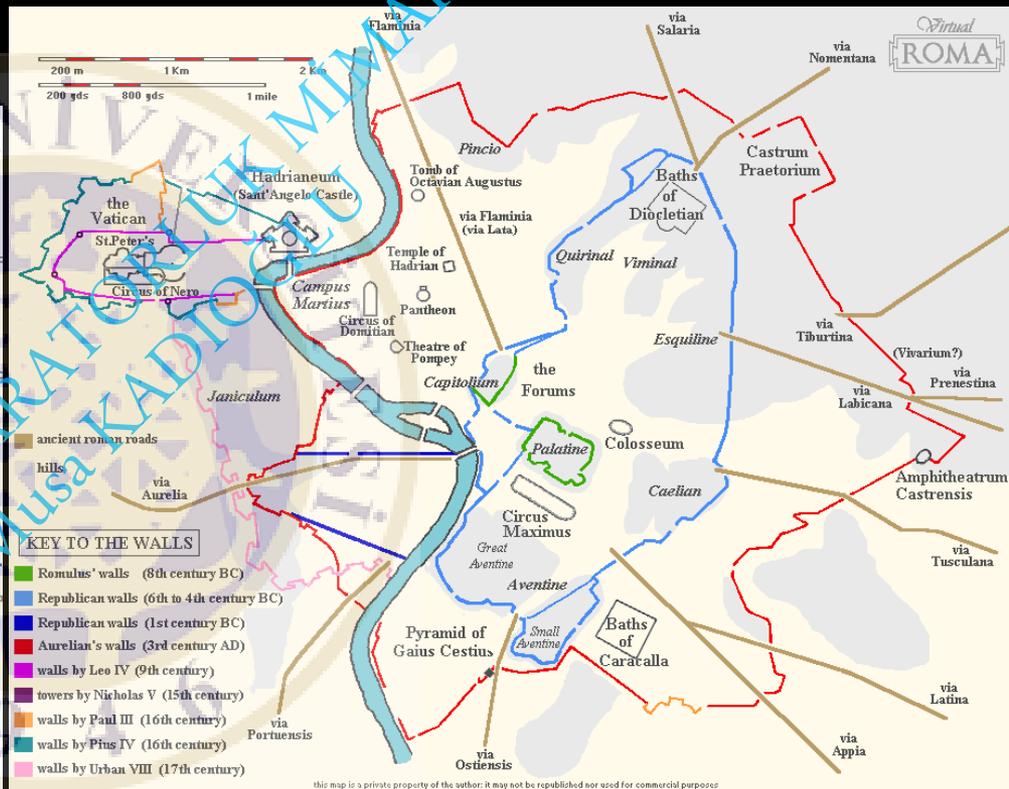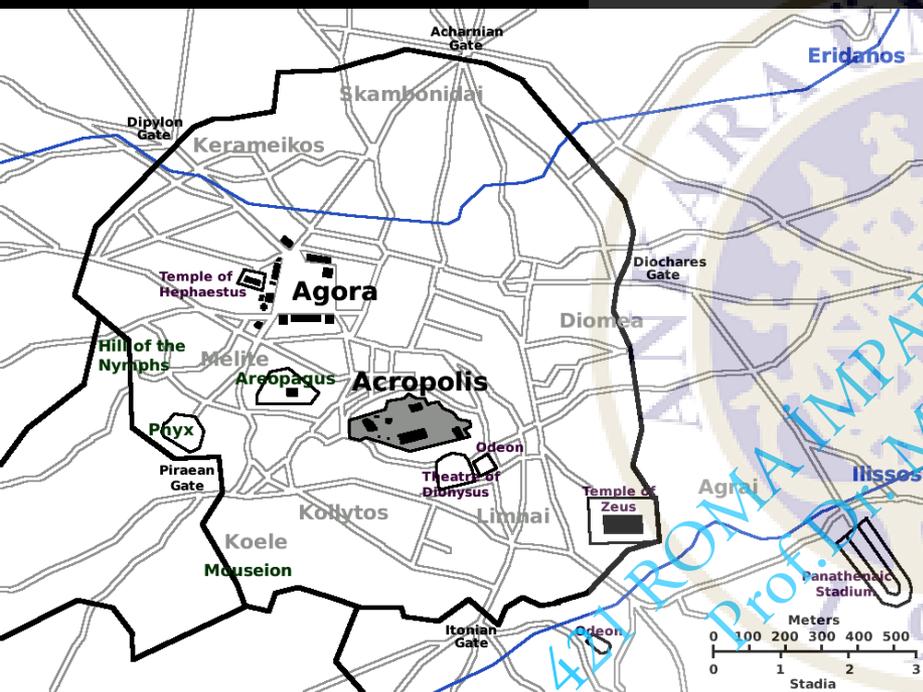


TORİNO, PORTA PALATINA, Augustus Dönemi



AOSTA, Augustus Dönemi

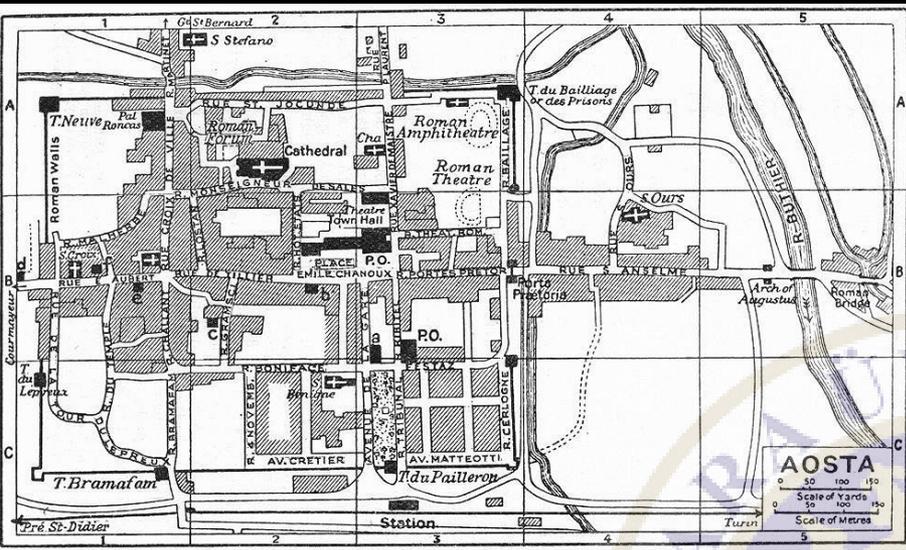

ANKARA İMPARATORLUK MİMARISI
Prof. Dr. Musa KADIOĞLU
KIA 421 ROMAN İMPARATORLUK MİMARISI

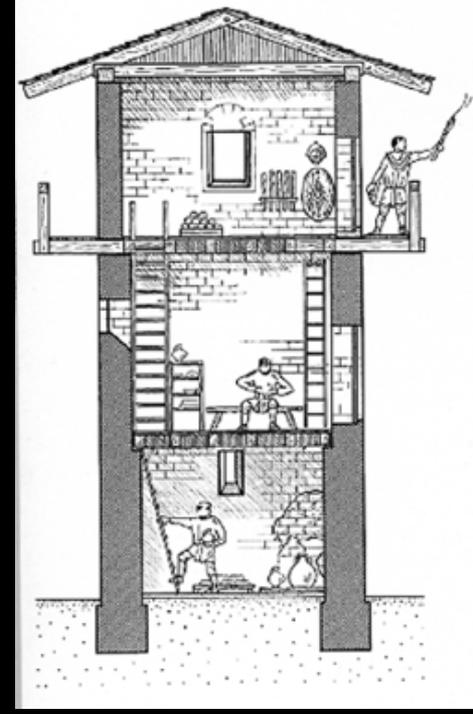

Augusta Bagienorum'da çit ya da parmaklıklarla birbirine bağlanmayan kuleler kullanılmıştır.

KAISERAUGST (COLONIA AUGUSTA RAURACORUM)



a.

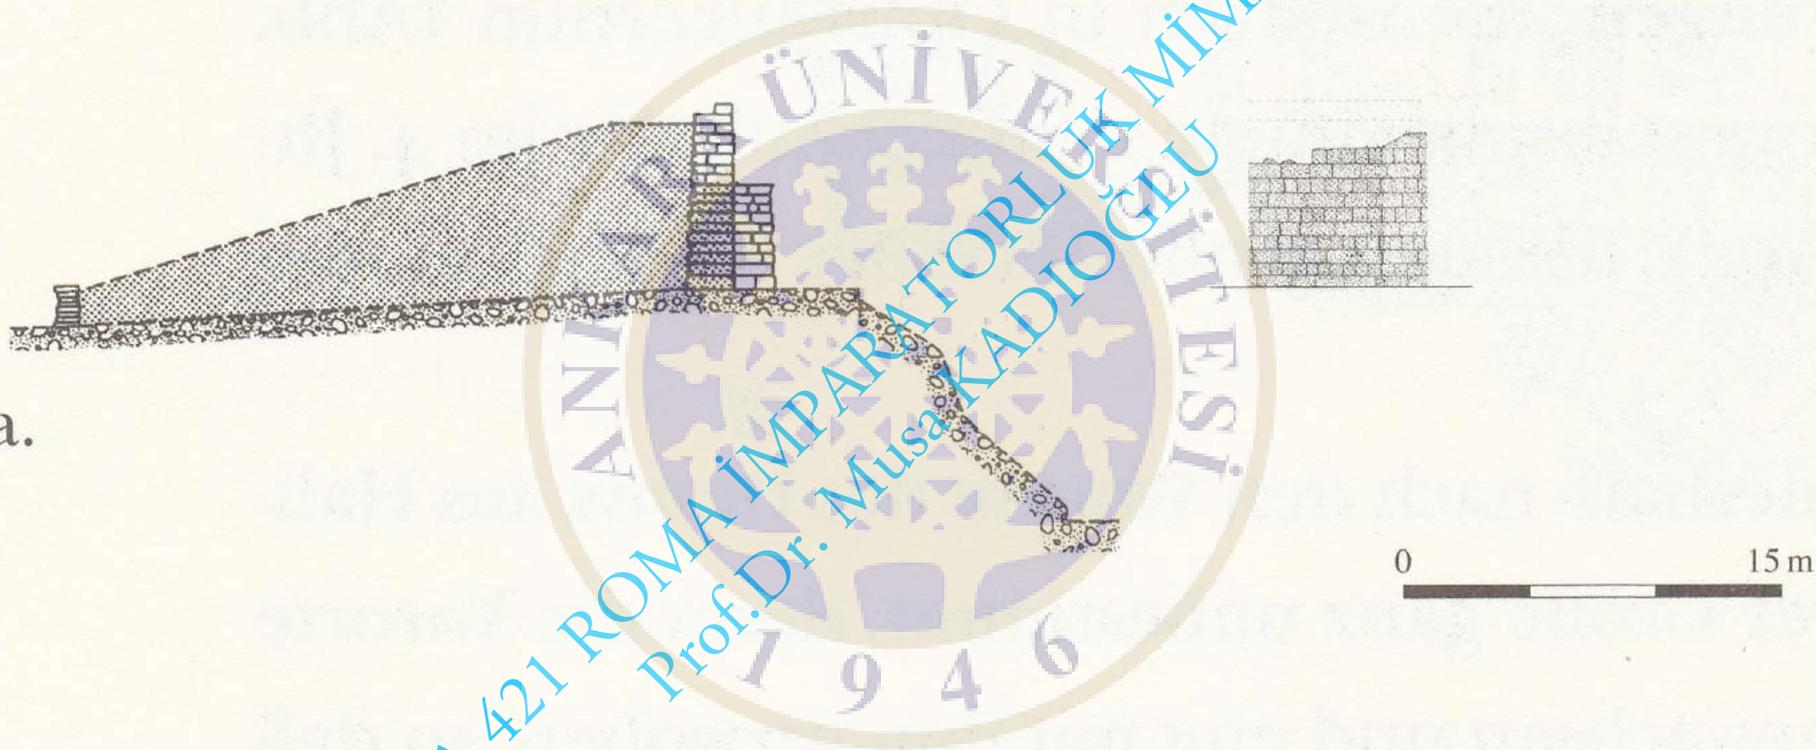


ABB. 19. Rom, Stadtmauer (maßstabgleich):
a. aus dem 4. Jh. v. Chr.;

Xanten (Colonia Ulpia Traiana)



KIA 421 ROMA IMPERATORI LUK MINARISI
Prof. Dr. Musa KADIOGLU



Aosta Kent Kapısı (MÖ 25)

Praetorian Gate



KIAZMI ROMA İMPARATORLUK MİMARİSİ
Prof. Dr. Musa KADIOĞLU




VERONA, Porta_Borsari (Claudius Dönemi)



Trier, Porta Nigra (MS 2. yy'ın son çeyreği)




Trier, Porta Nigra (MS 2. yy'ın son çeyreği)

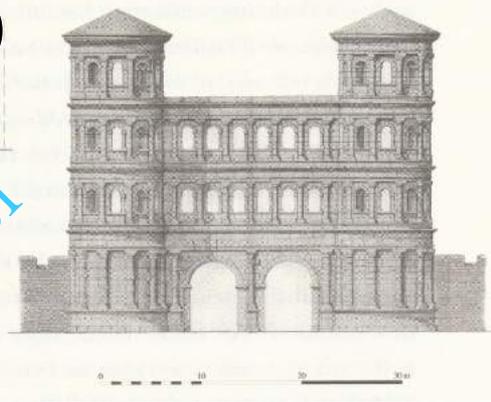

Suriye, Resafa Antik Kenti, Kuzey Kapısı (MS 4. yy)



ANKARA ÜNİVERSİTESİ
KLAZİK ROMA İMPARATORLUK MİMARİSİ
Prof. Dr. Musa KADIOĞLU

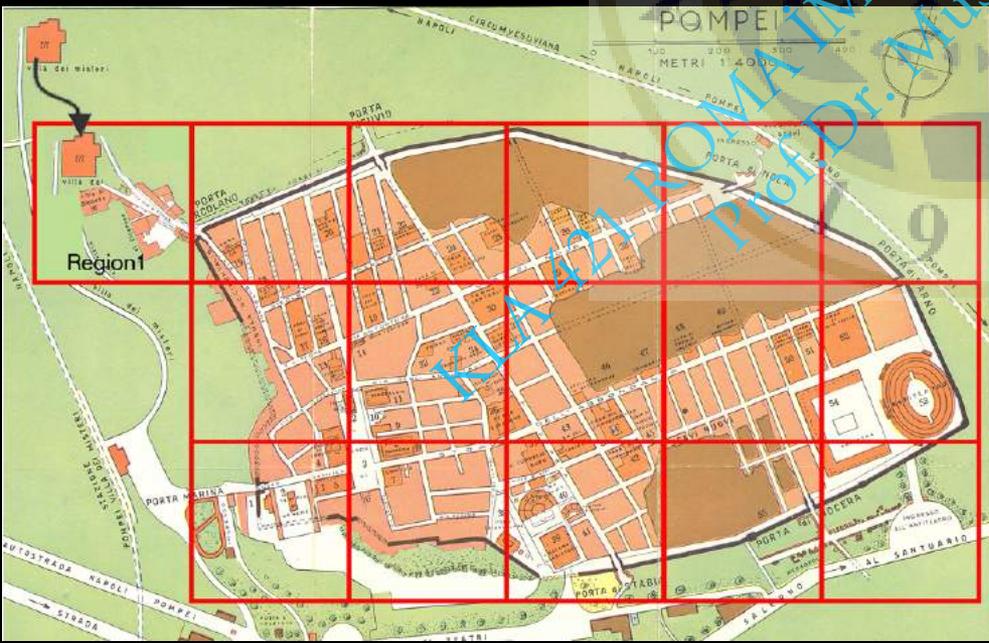



ANKARA ÜNİVERSİTESİ
KIA 421 ROMA İMPARATORLUK MİMARİSİ
Prof. Dr. Musa KADIOĞLU
9 4 6

