

KENTSEL TASARIM

STÜDYOSU - D

3

Prof. Dr. ELMAS ERDOĞAN

# KENTSEL TASARIM proje aşamaları



- Peyzaj tasarım çalışmaları aşamaları projenin niteliğine, içeriğine ve ölçeğine ve alana özel durumlara göre süreçleri farklı süreçler gerektirse de genel anlamda
- Alan seçimi
- Tasarım konusu ve teması ile ilgili araştırmalar
- Alan etüt ve analiz çalışmaları ve survey
- Alan strüktür diyagramı (Leke Plan)
- Avan proje (ön proje)
- Uygulama projesi aşamalarına bağlı olarak belli bir süreçten sonra sonuçlandırılmaktadır.

# KENTSEL TASARIM Istanbul



# KENTSEL TASARIM



# KENTSEL TASARIM

## alan seçimi



**ALAN SEÇİMİ:** Kentsel peyzaj tasarım projesinin ilk aşamasını oluşturmaktadır. Kentsel kamusal alanlarda sokak, cadde, yaya bölgesi, meydan, kent parkı, tema parkları, rekreasyonel alan tasarımları, kıyasal alan tasarımı, tarihi kent merkezleri, kentsel arkeolojik alanlar, doğal sit alanları, kent ormanları ve korulukları, vb. bir çok farklı kullanıma cevap verecek kamusal açık ve yeşil alanlar gibi kentsel alanlardaki tüm açık ve yeşil alanlar kentsel peyzaj tasarım projelerinin çalışma alanlarıdır.

# KENTSEL TASARIM









# KENTSEL TASARIM SURVEY


**SURVEY:** Çalışma alanına ait halihazır harita ile birlikte, arazide, yerinde yapılan çalışmalardır. Doğru ve etkin tasarımlar için çalışma alanının ve yakın çevresinin fiziksel yapısının detaylı etüt ve analizi gereklidir. Tasarım yapılacak alanın topografik yapısını gösteren harita ya da hali hazır durumunu gösteren plankotelerinin çıkarılması en önemli aşamalardan biridir. Yanı sıra alanın toprak yapısı, hidrolojik özellikleri, drenaj durumu saptanır. Alanın mevcut bitki varlığının belirlenmesi amacı ile bitkisel rölöve alınması ve böylece korunması gerekli doğal değerler belirlenir. Alanın çevresi ile olan ilişkileri de ayrıca bu aşamada irdelenerek, iklimsel faktörler; hakim rüzgar yönü, manzara değeri, vs. saptanarak alandaki iyi ve kötü görüntü noktaları, odak noktaları ve kültür varlıkları belirlenerek korunması gerekli görsel peyzaj değerleri saptanır. Elde edilen tüm veriler harita üzerinde işaretlenerek survey çalışması tamamlanır. Bu aşamada alanın mevcut durumuna ait fotoğrafların da çekilerek alanın görsel olarak algılanışı ve sorunları ve potansiyeli saptanmalıdır. Ayrıca geliştirilecek tasarım önerisine temel oluşturmak üzere çalışma alanına ilişkin tarihi, kültürel, sosyal veriler değerlendirilerek alanın tarihi süreç içindeki gelişimi ve geçirdiği evreler ve mevcut kentsel ya da kırsal doku içindeki konumu belirlenir.

# KENTSEL TASARIM survey

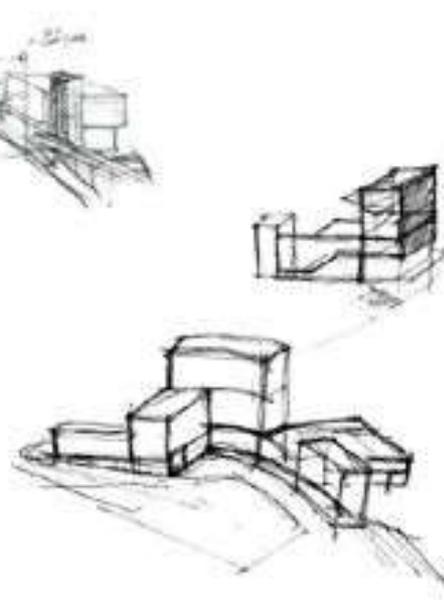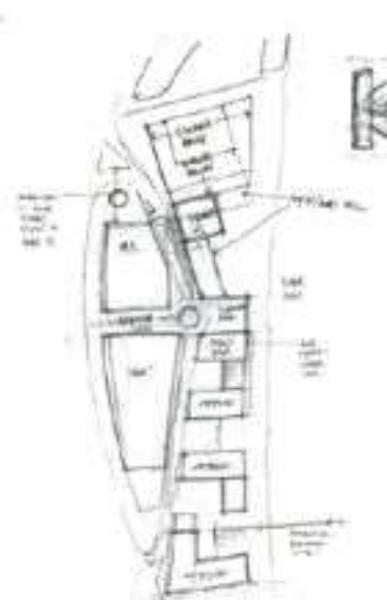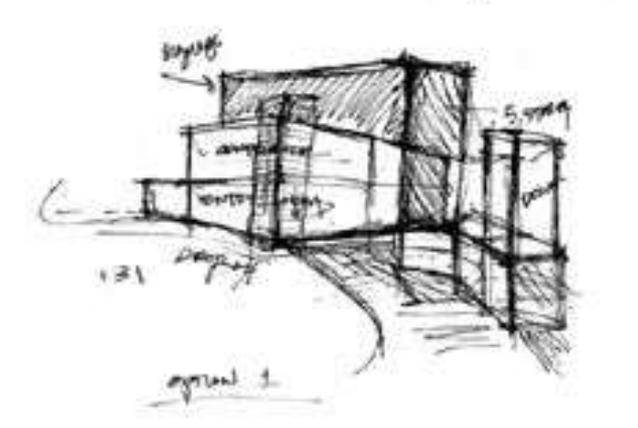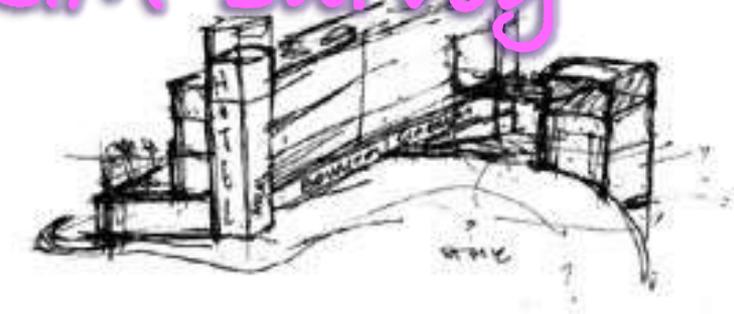

# KENTSEL TASARIM

## survey

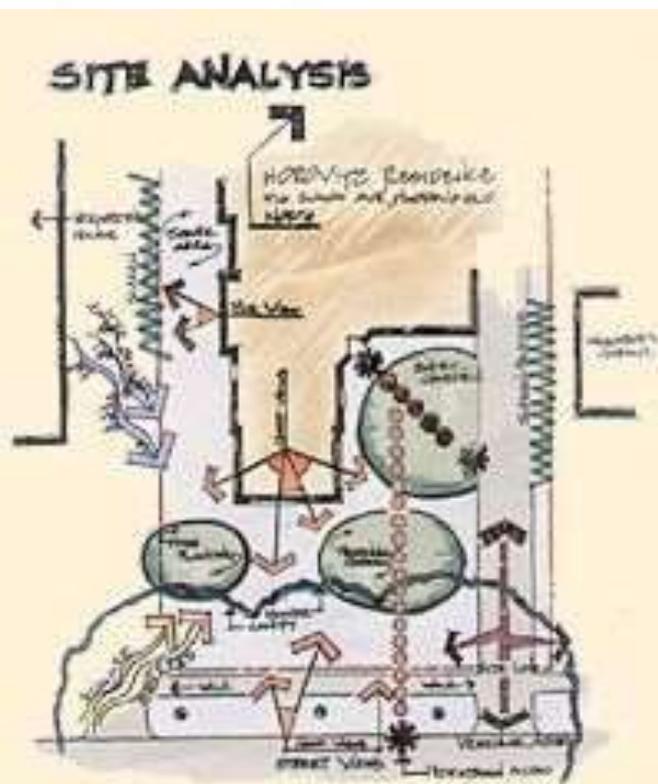

FLORA AND FAUNA  
IN THE AREA


# KENTSEL TASARIM survey



**Alan etüt ve analiz çalışmaları / survey:** Arazide yapılan tüm saptamalar sonucunda oluşturulan survey çalışması ile korunması ya da alandan kaldırılması gereken doğal ve kültürel bileşenlerin analizlerinin yapıldığı tasarım çalışmasına temel oluşturacak aşamadır.




# KENTSEL TASARIM survey

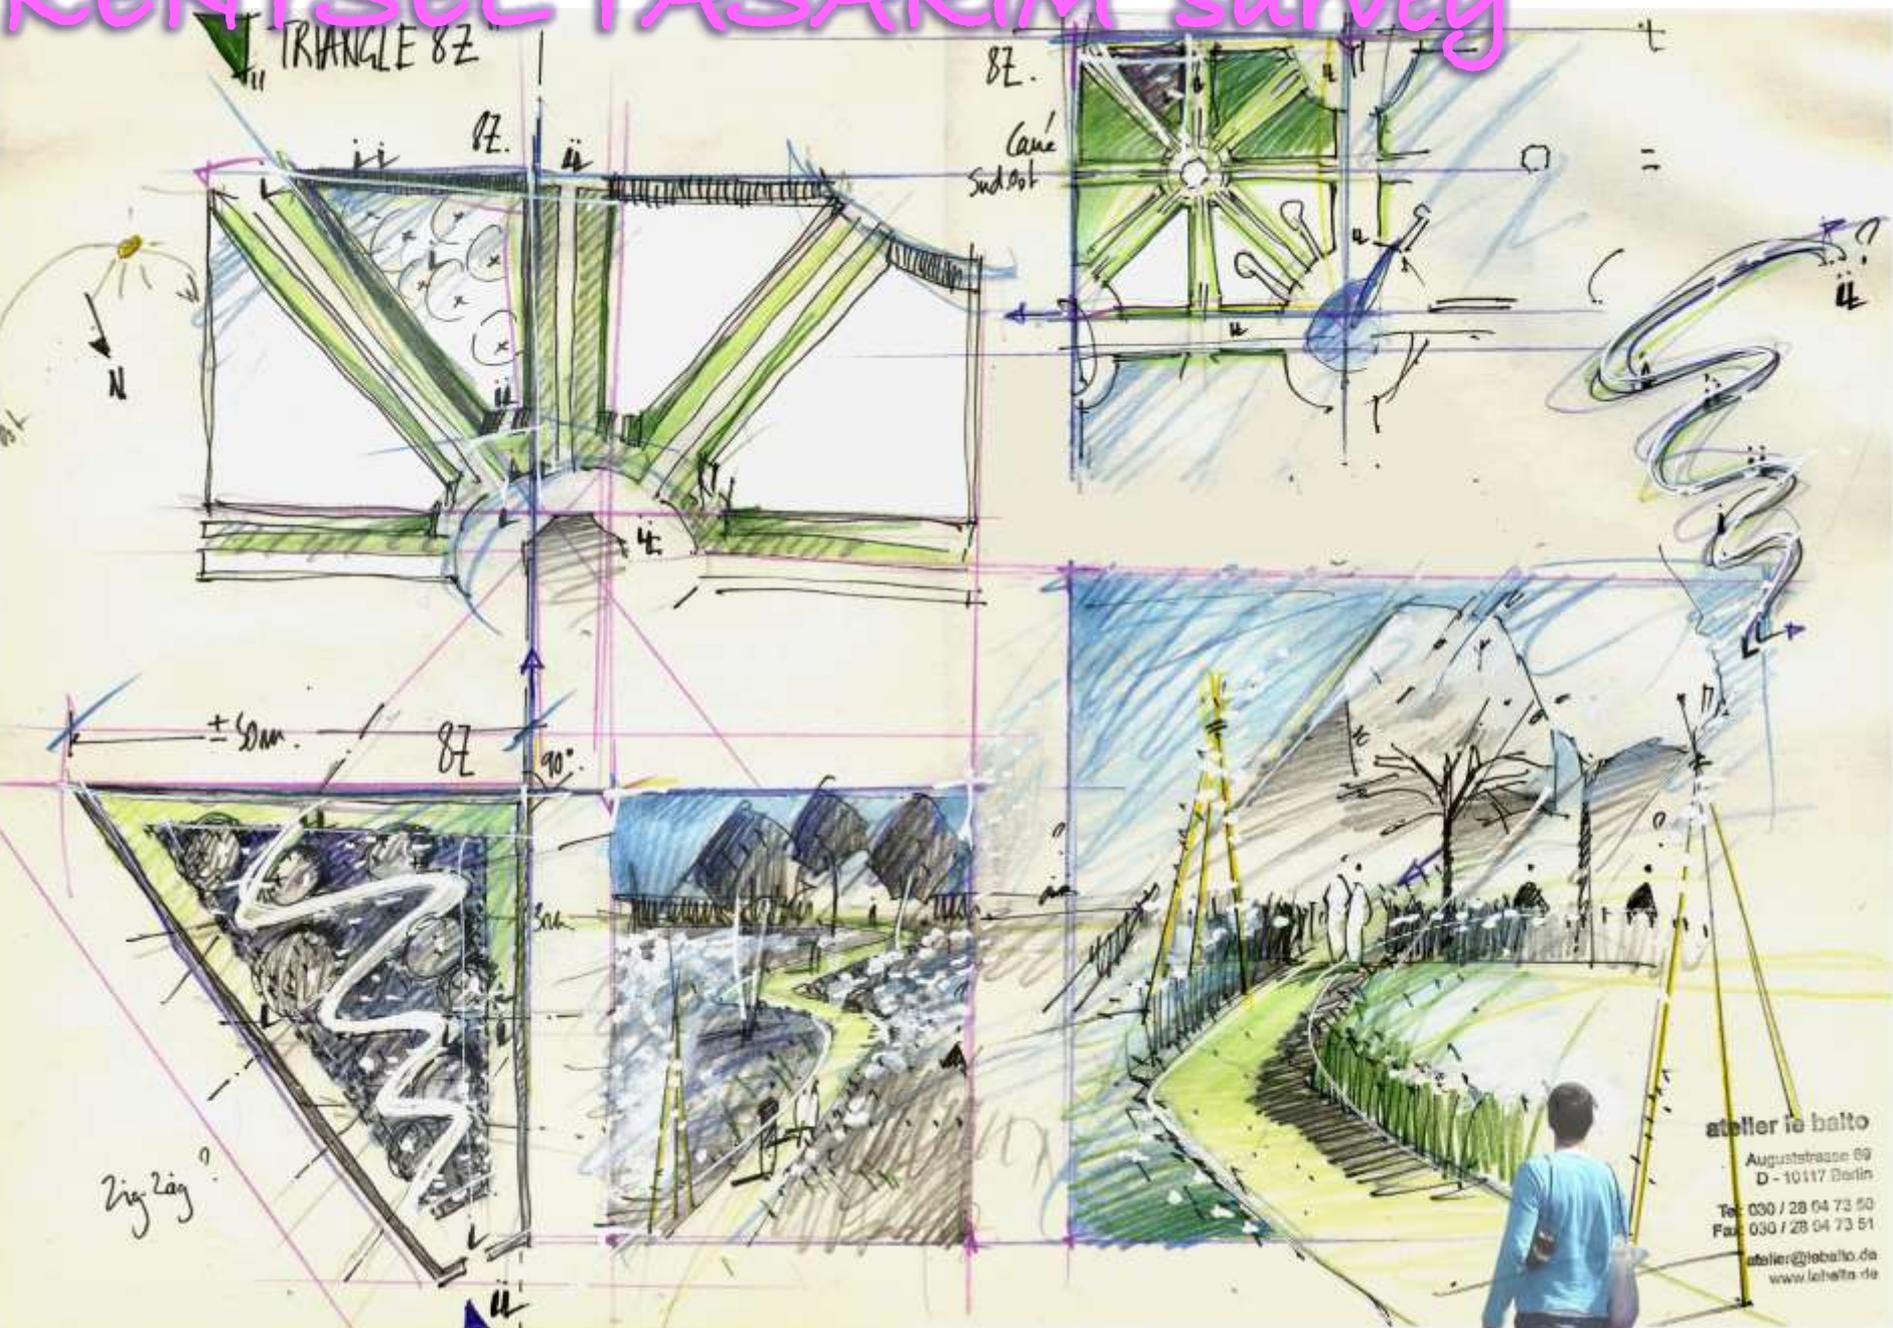

atelier ie balto  
Auguststrasse 69  
D - 10117 Berlin  
Tel: 030 / 28 04 73 50  
Fax: 030 / 28 04 73 51  
atelier@iebalto.de  
www.iebalto.de


# KENTSEL TASARIM

## site plan bubble diagram

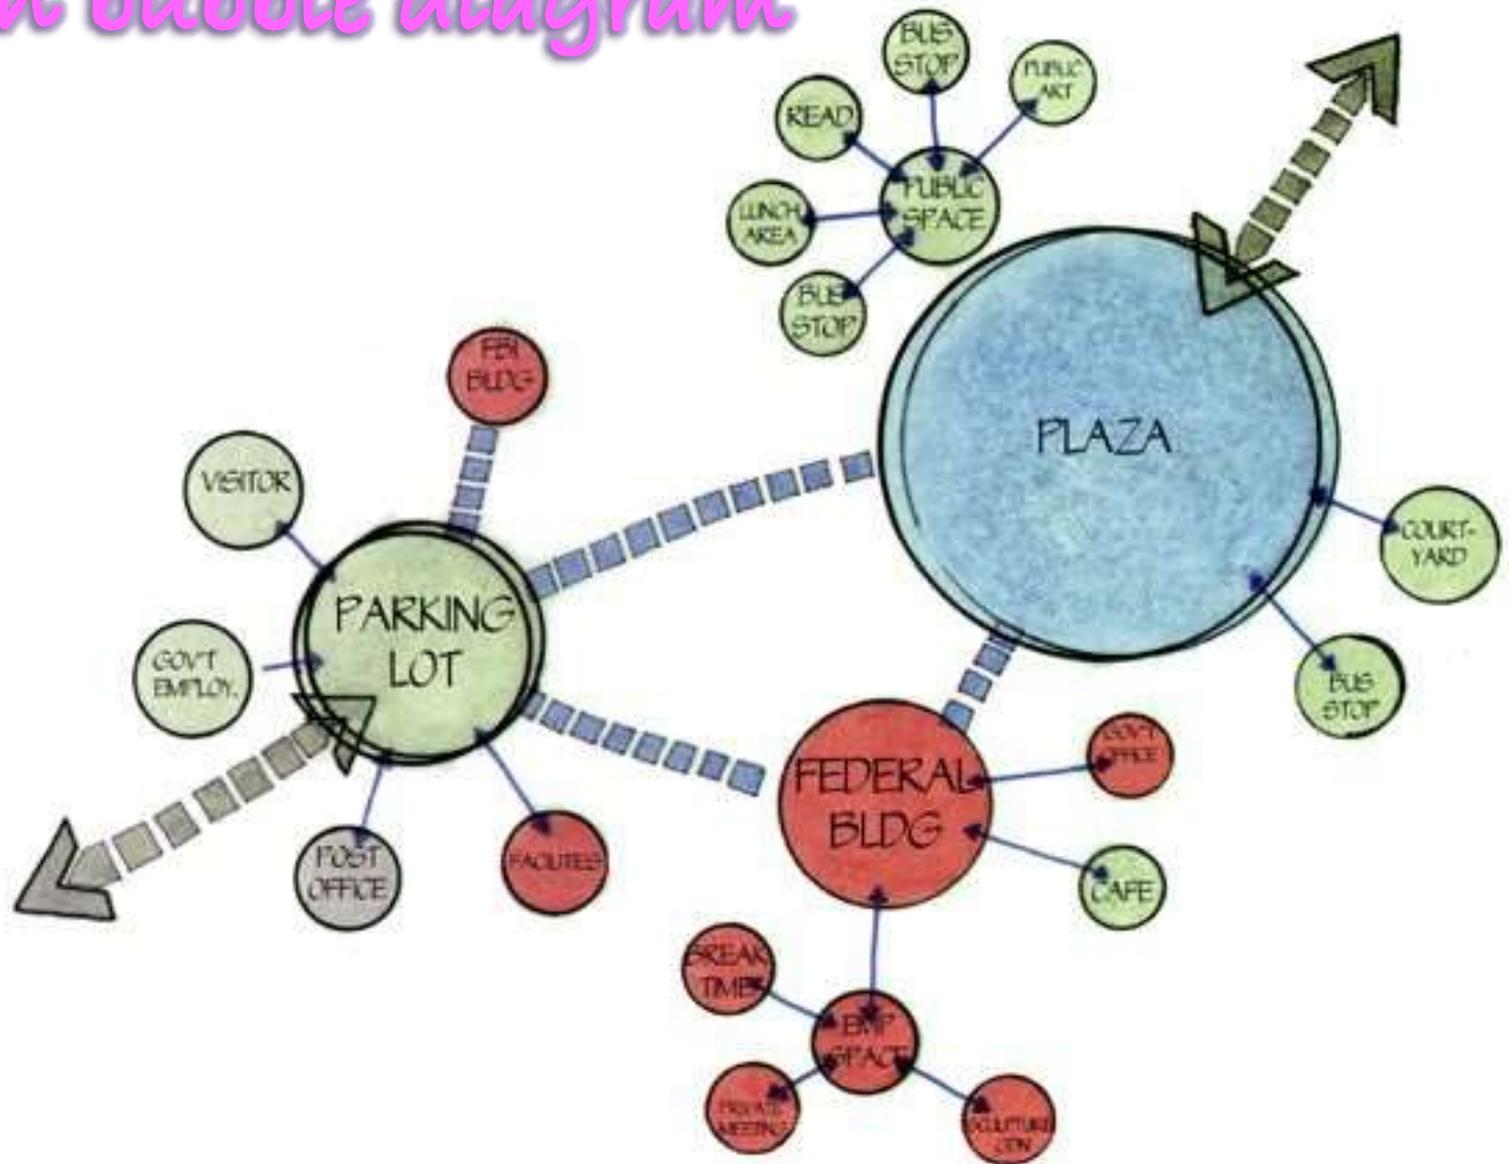


# KENTSEL TASARIM

## landscape design bubble diagram

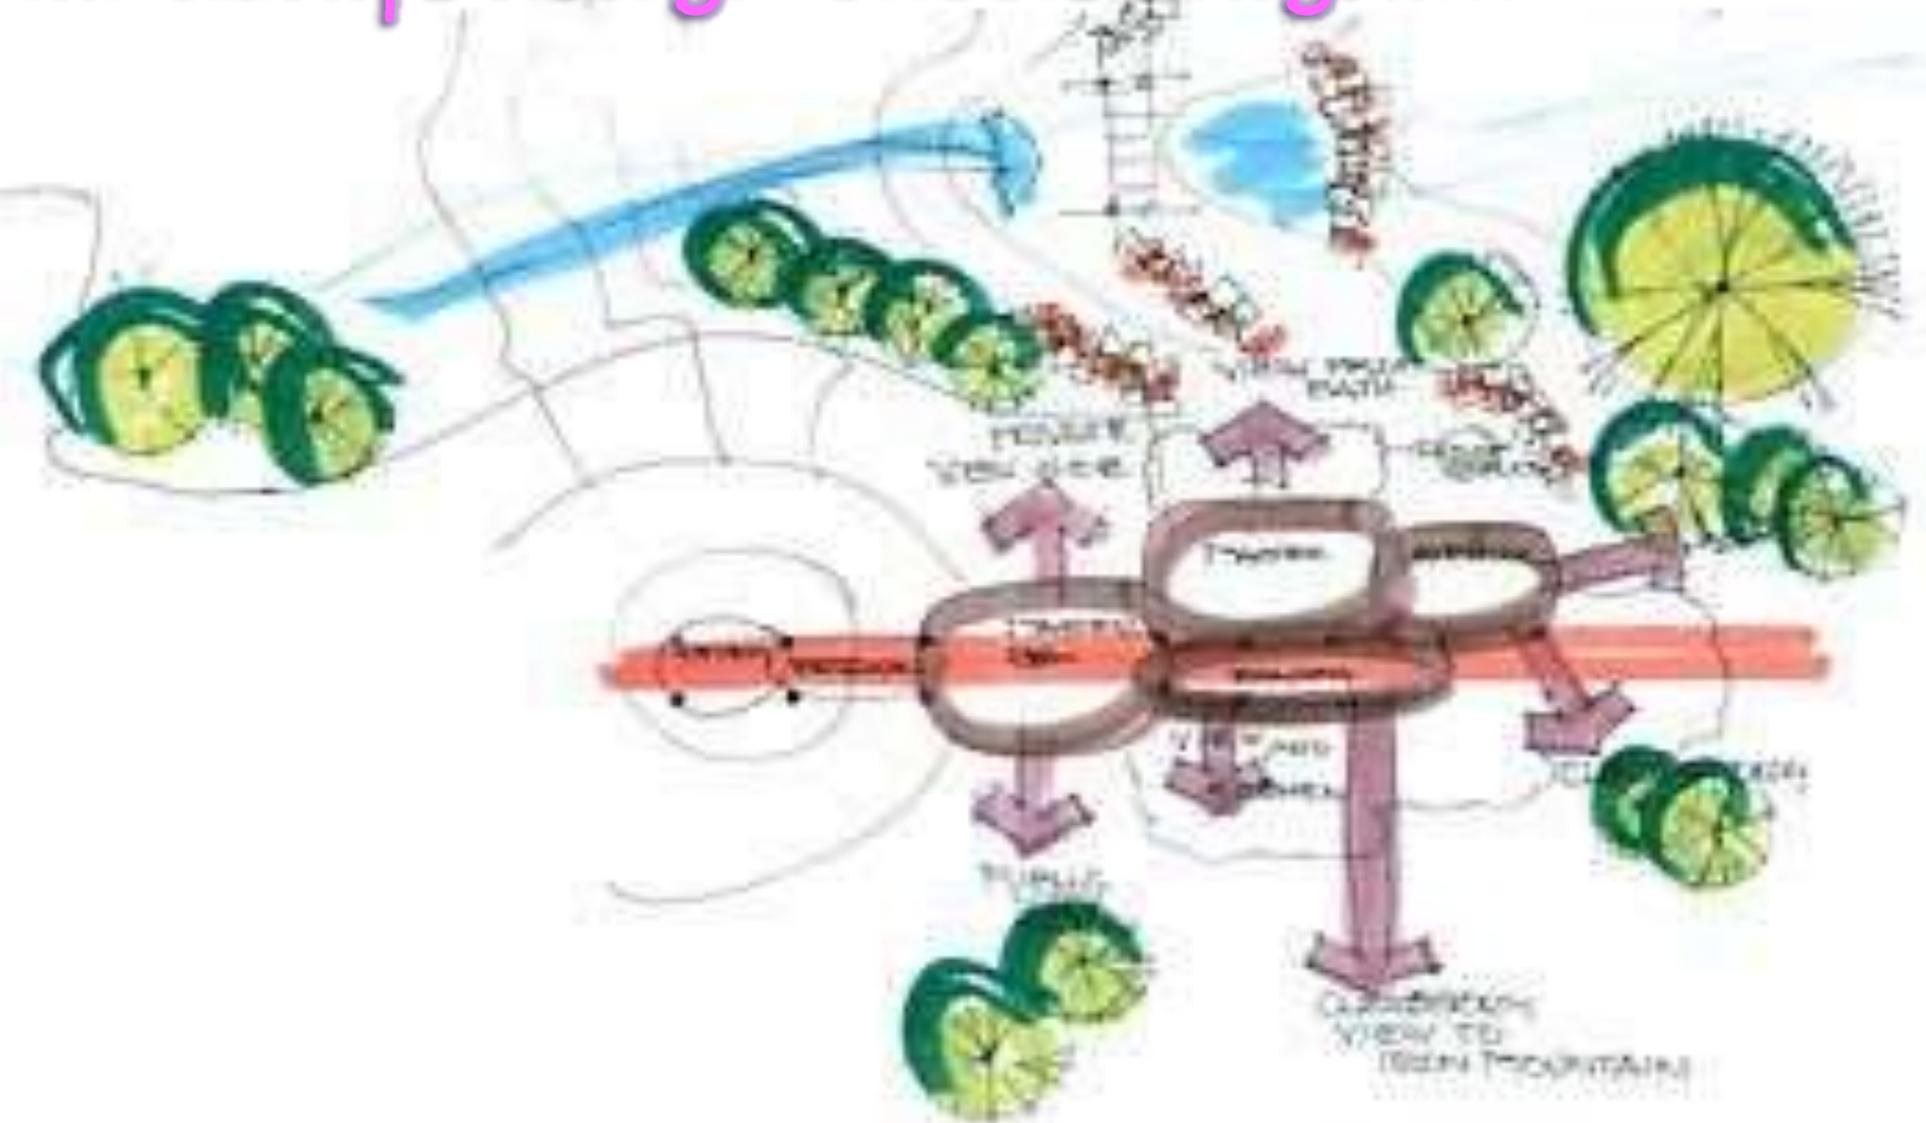

# KENTSEL TASARIM

## architecture bubble diagram

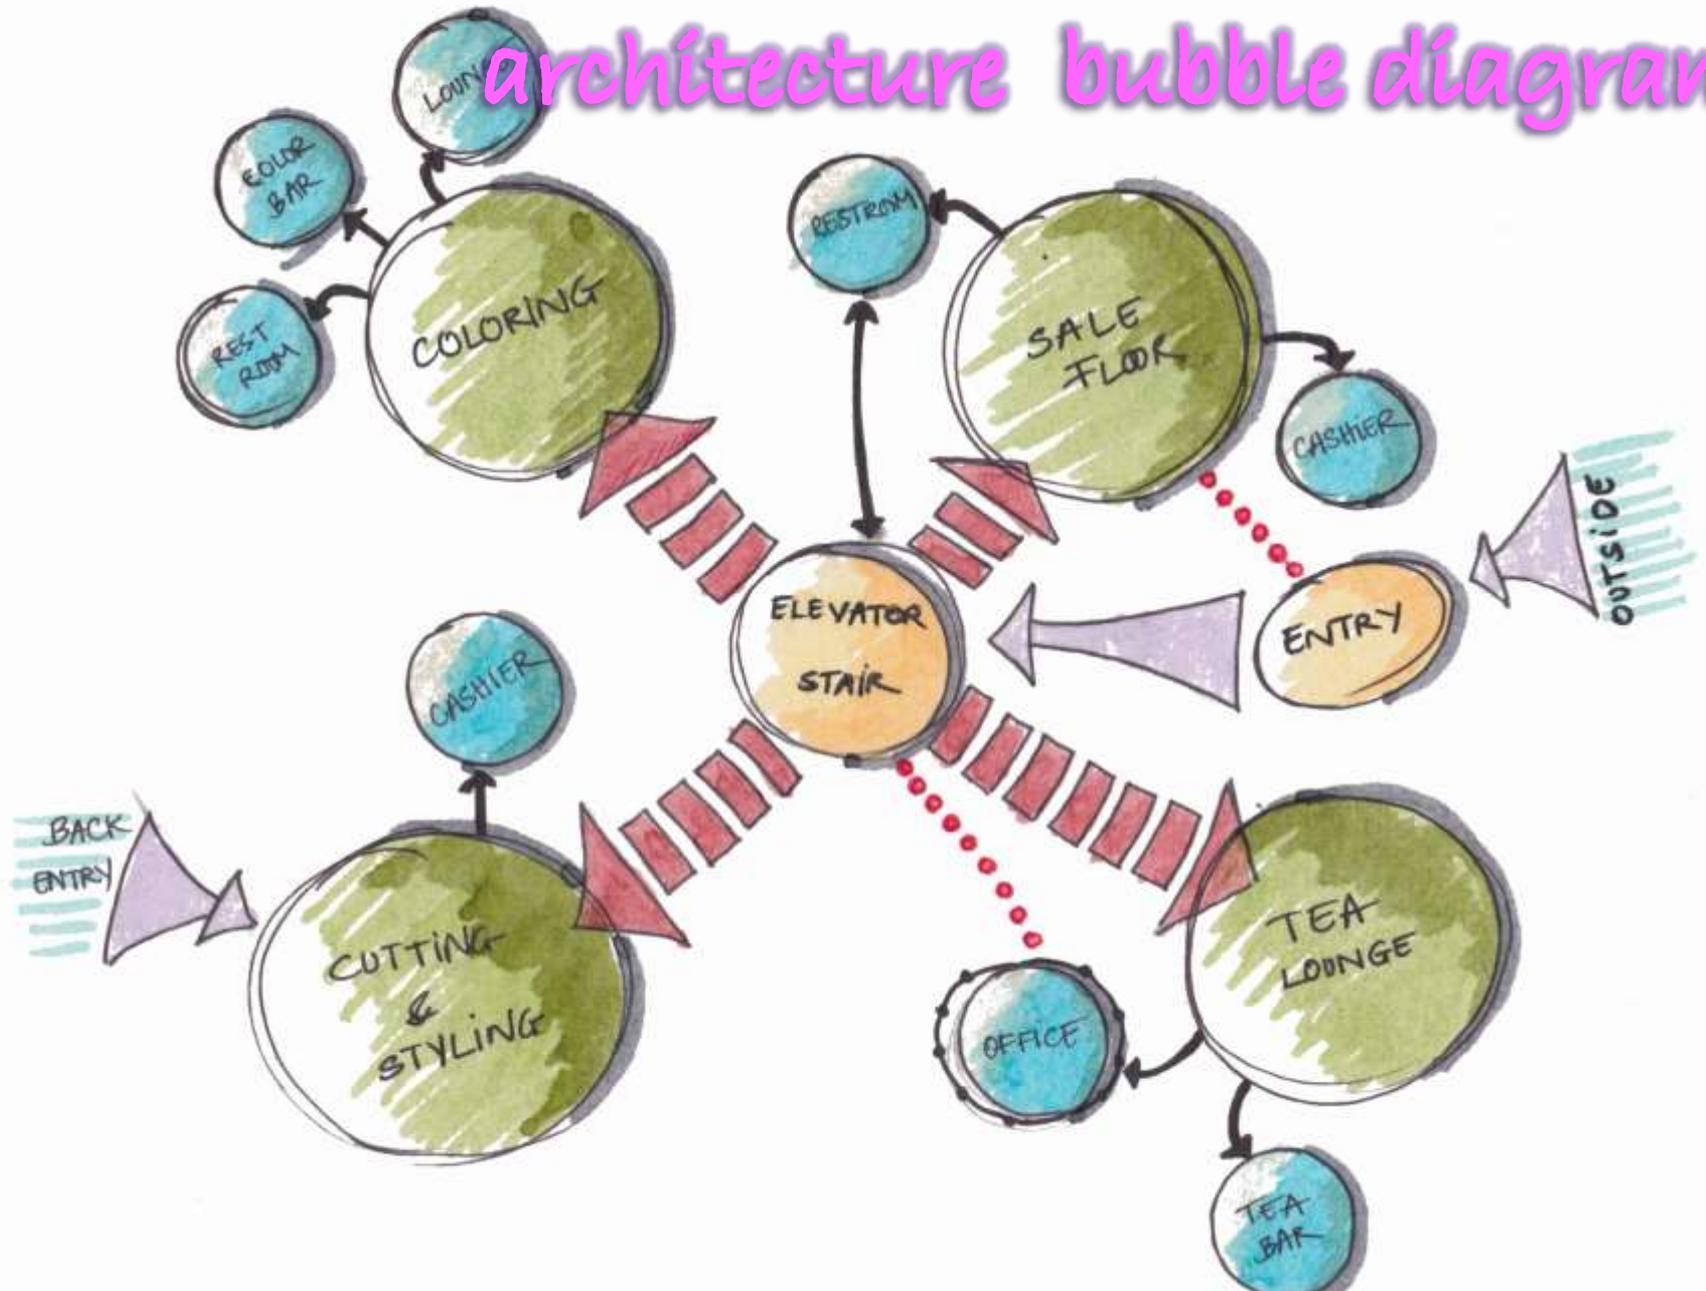

# KENTSEL TASARIM concept plan




**Alan strüktür diyagramı (Leke Planı):** Proje alanı için, bu alanın ihtiyaçları olan çeşitli fonksiyonlarla beraber kurgulandığı, tüm bu fonksiyonların alan içerisinde nerede yer alması gerektiğini gösteren lekeler bütünüdür. Tasarımın en temel aşamasıdır. Örneğin, bir park alanı için meydan, çocuk oyun alanları, spor alanları ve dinlenme alanları gibi fonksiyonların ve sirkülasyon yapısının beraber düşünüldüğü ve parkın hangi bölümlerinde yer alması gerektiğinin de çözüldüğü planlama aşamasıdır.




# KENTSEL TASARIM

## concept plan

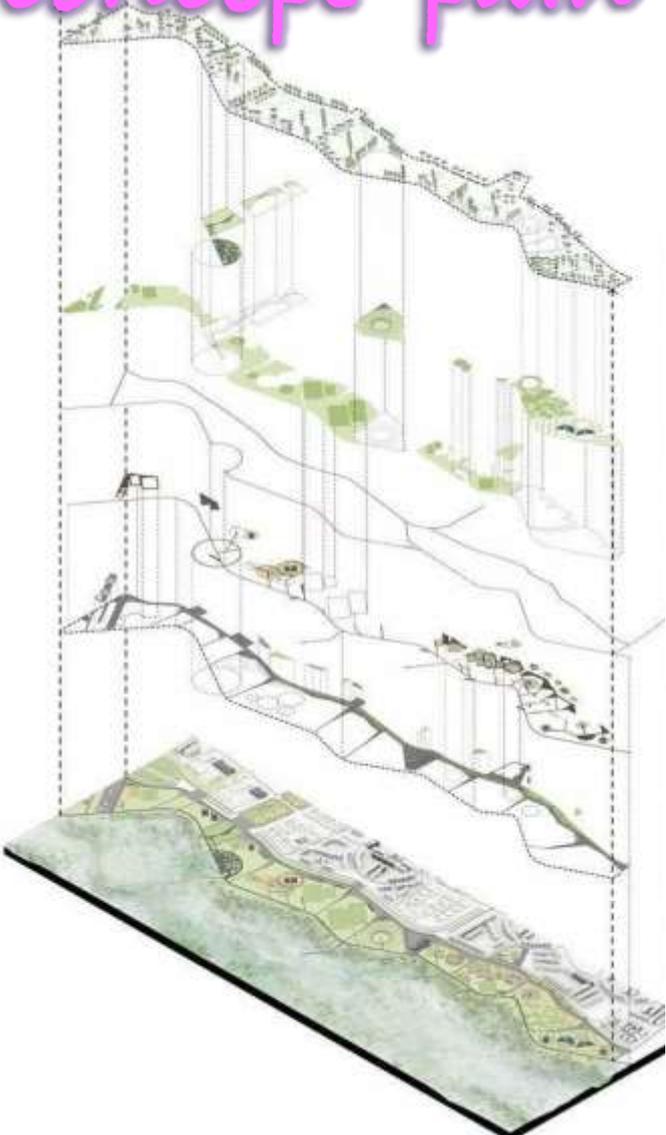

TRANSITION  
LANDSCAPE

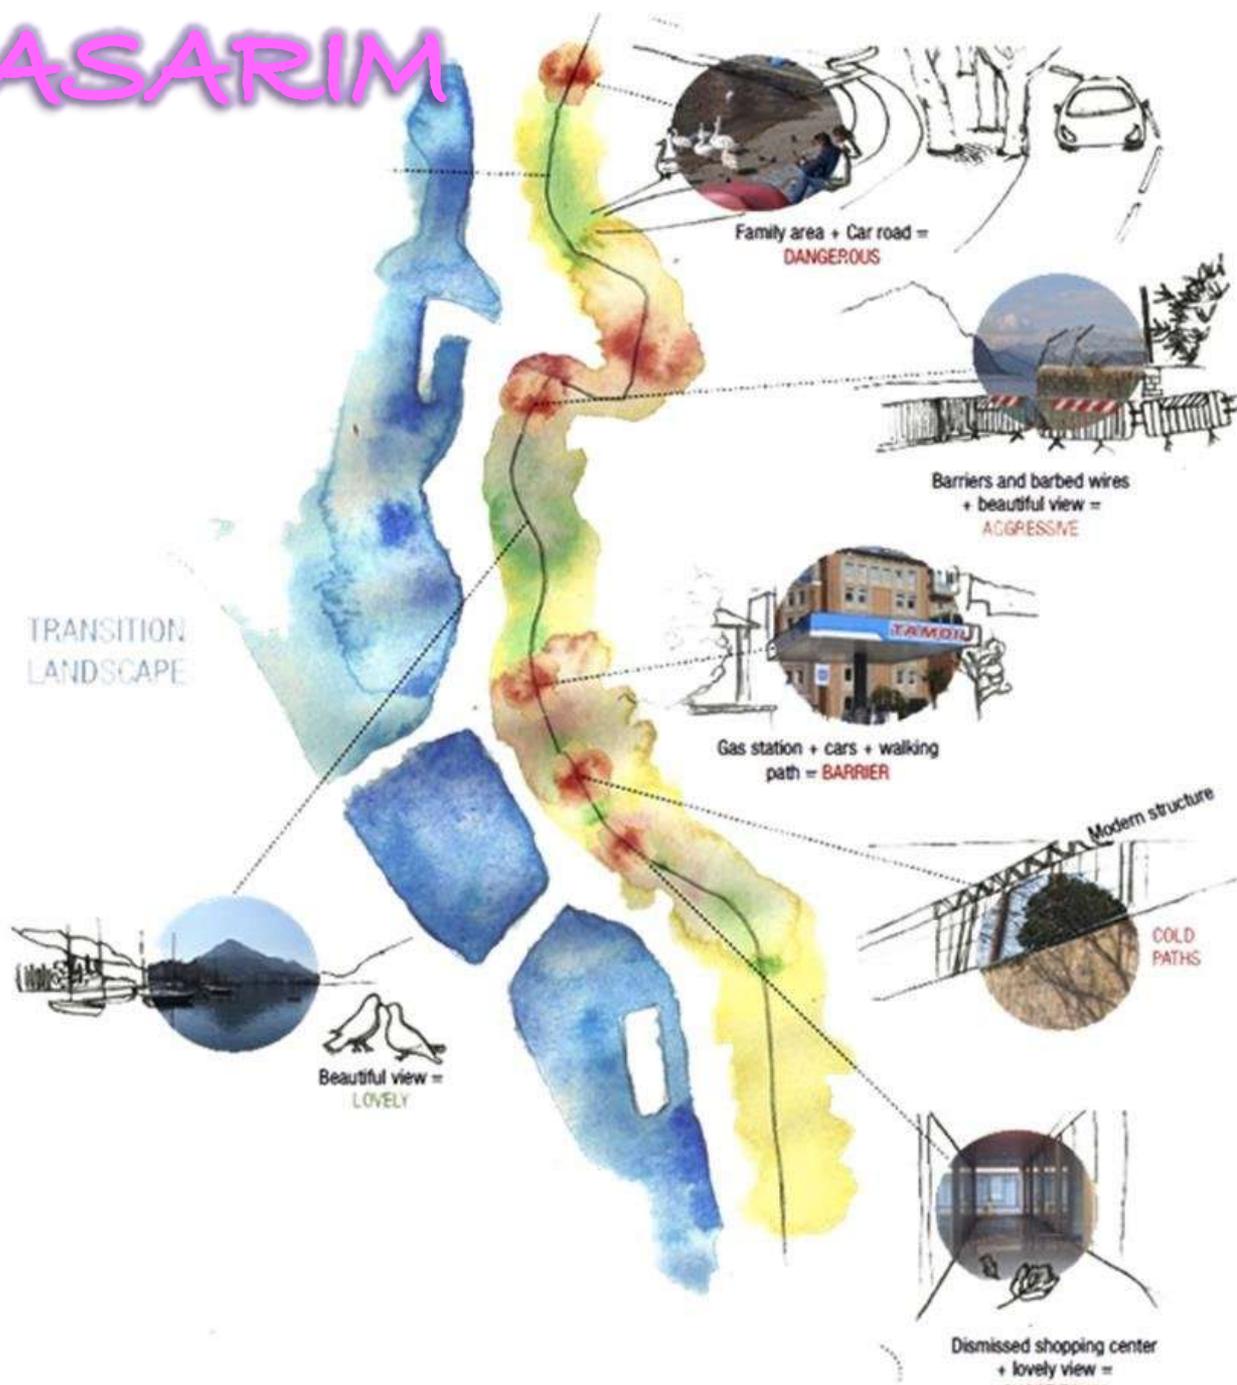

Family area + Car road =  
**DANGEROUS**

Barriers and barbed wires  
+ beautiful view =  
**AGGRESSIVE**


Gas station + cars + walking  
path = **BARRIER**

Beautiful view =  
**LOVELY**

Modern structure  
**COLD PATHS**

Dismissed shopping center  
+ lovely view =  
**GHOST TOWN**

# CONCEPT PLAN

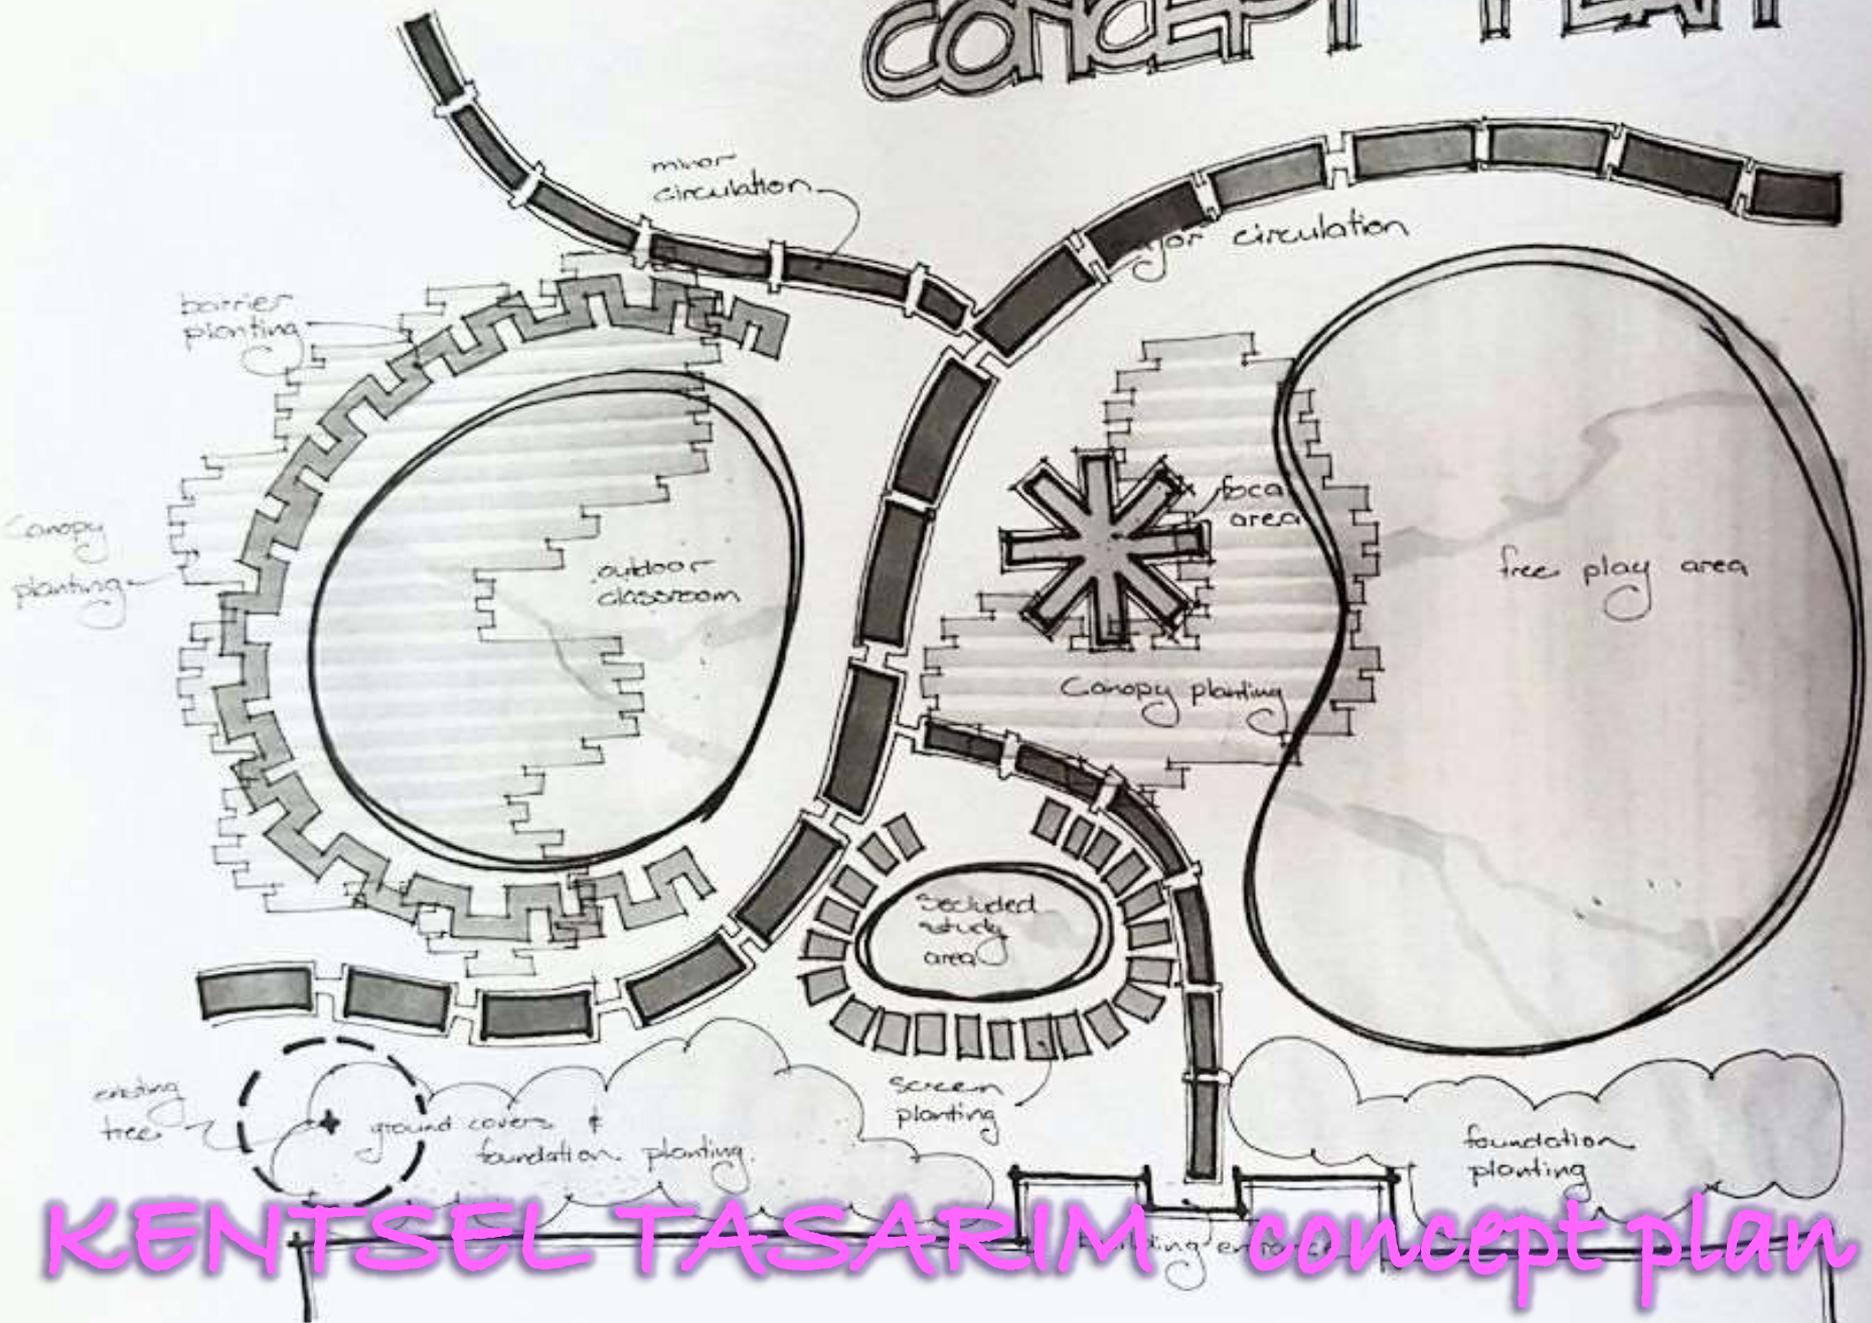

KENTSEL TASARIM concept plan


# KENTSEL TASARIM concept plan



LIBRARY ADDITION  
SITE DIAGRAM.

# KENTSEL TASARIM

## concept plan

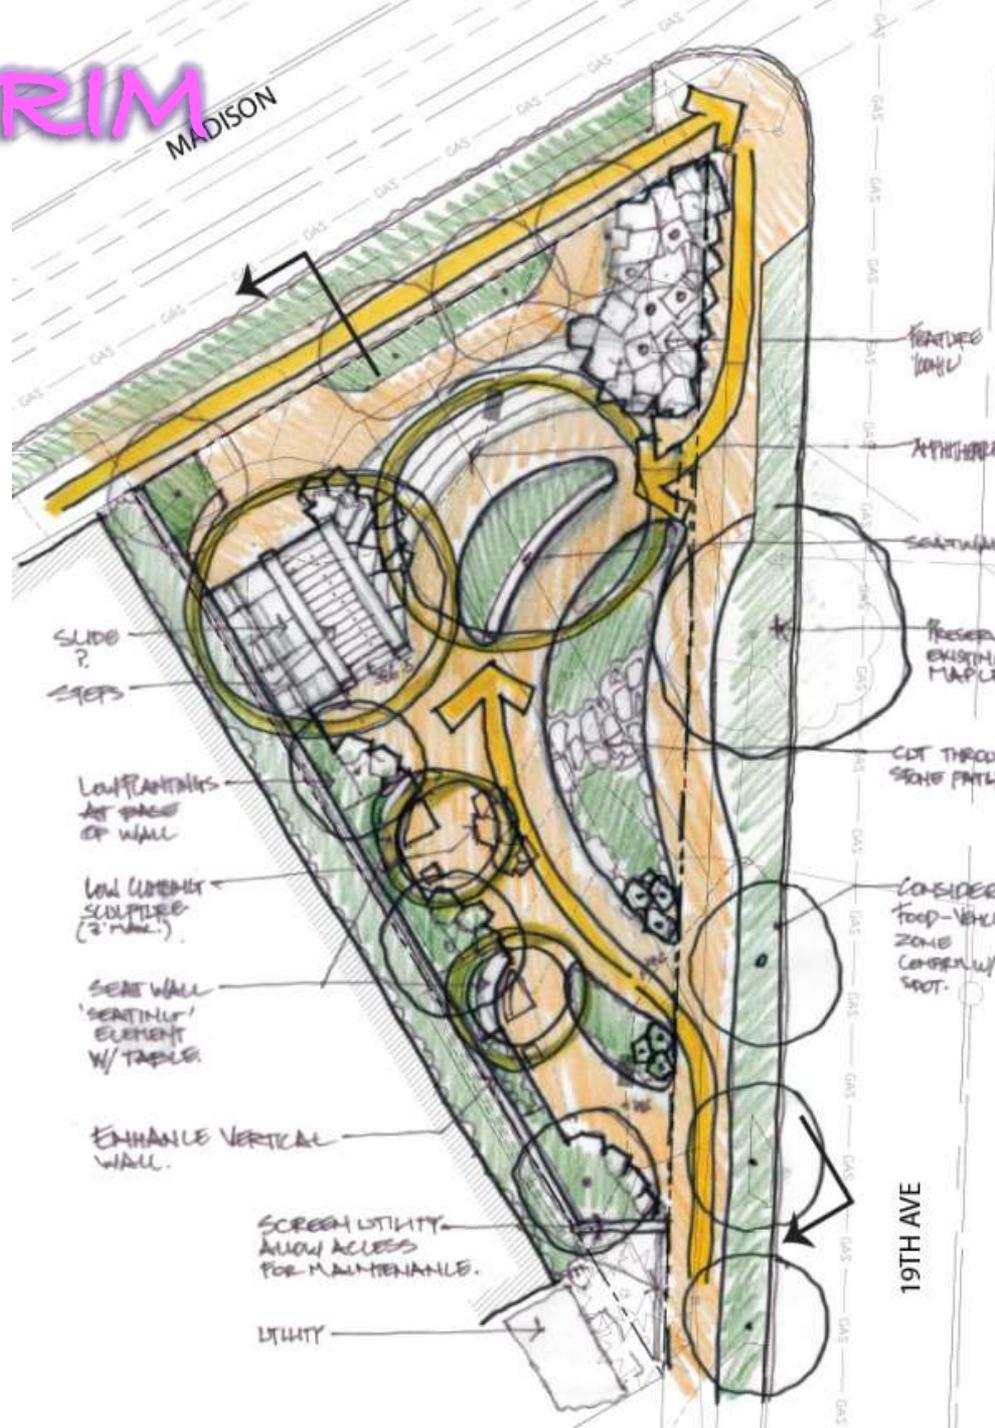



# KENTSEL TASARIM


## concept plan






# KENTSEL TASARIM

**Avan Proje (Ön Proje):** Proje alanına, ihtiyaç programı ile alanın kültürel ve doğal verileri doğrultusunda leke planlarında oluşturulan kullanımlar ve işlevler doğrultusunda ilk mekansal kurgunun gerçekleştirildiği, dolaşımın belirlendiği, farklı işlevlere yönelik alan kullanımının ve boyutlarının belirlendiği, açık –yarı açık - kapalı mekan ilişkilerinin ve alanın çevresel yapılanma ve kent bütünü ile olan ilişkilerinin kurulduğu ve projenin temel ilkelerinin belirlendiği aşamadır. Proje alanın büyüklüğüne göre çok büyük alanlarda zorunlu olmadıkça 1/1000, ancak standart uygulamalarda 1/500, 1/200, çok küçük ölçekli alanlarda ise 1/100 ölçeklerde olabilmektedir.

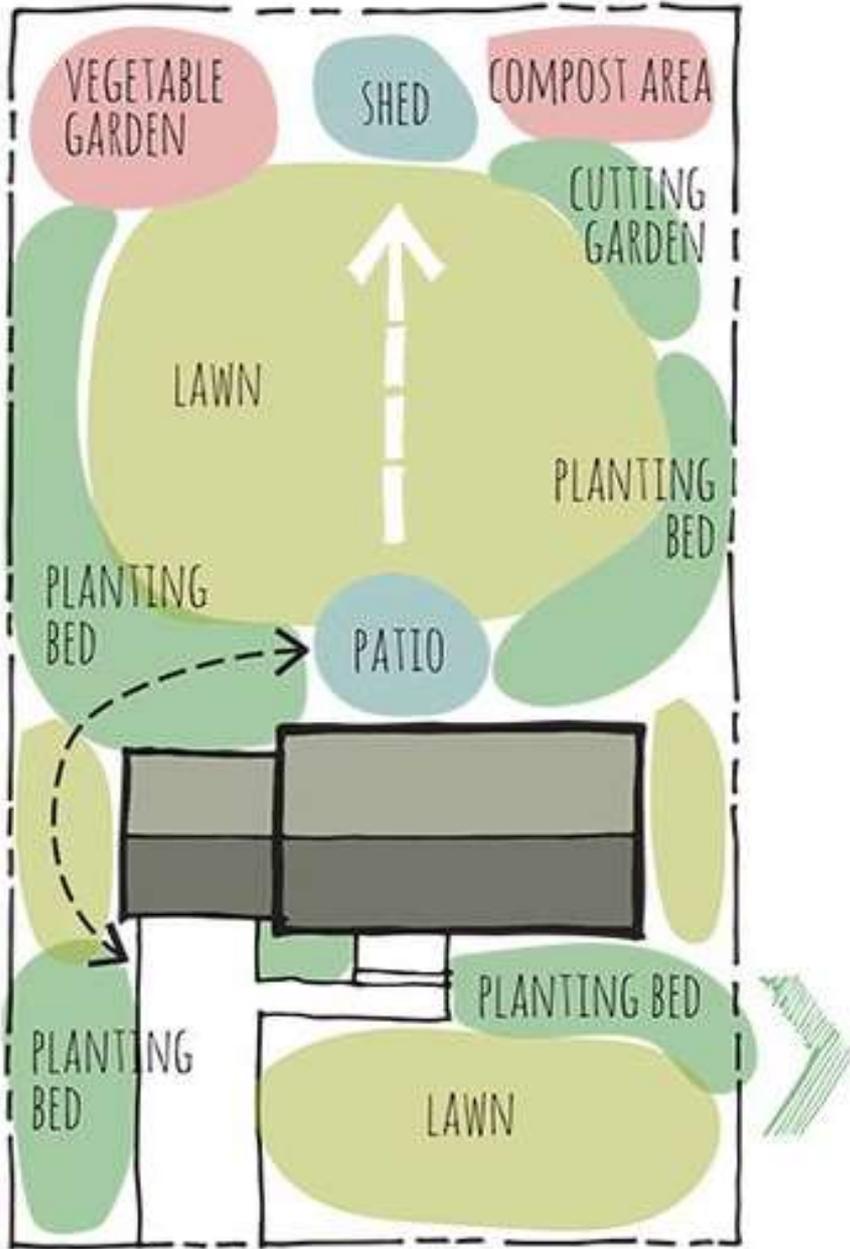

BUBBLE DIAGRAM

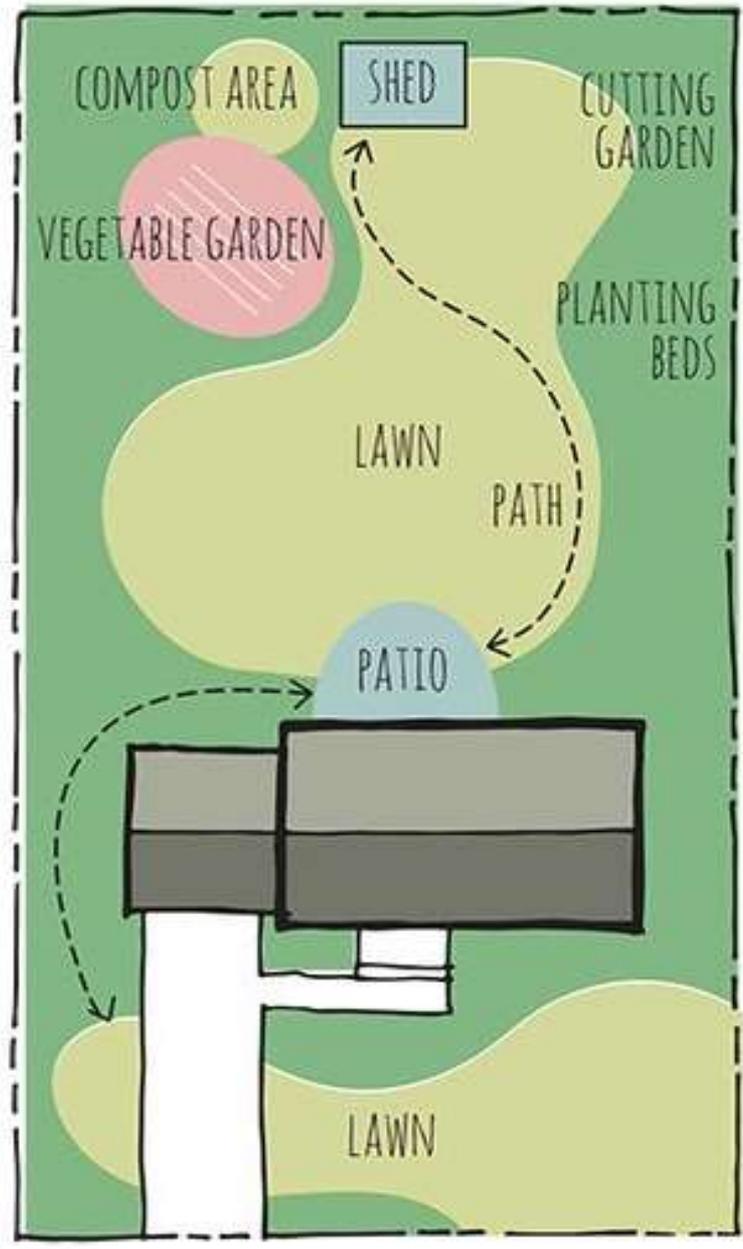

GARDEN STRUCTURE STUDY

KE  
NT  
SEL  
  
TAS  
ARI  
M

# KENTSEL TASARIM



# KENTSEL TASARIM



# KENTSEL TASARIM



**Uygulama Projesi (Kesin Proje):** Ön projenin çeşitli tartışma ve revizyon aşamalarından sonra olgunlaşmış ve onaylanmış halinin üzerinde; kot ve arazi çözümlerinin, malzemelerin, yapısal ve bitkisel metrajların, detay referanslarının, kentsel donatı ve bitki düzenlemelerinin olduğu kesin projedir. Tasarımın uygulamaya hazır son durumunu detay proje kataloğu ve raporuyla beraber gösteren projedir. Uygulama projesi kapsamında sulama, elektrik projeleri ve mimari donatılara ait detay projeleri de hazırlanmaktadır.

# KENTSEL TASARIM



# KENTSEL TASARIM



# KENTSEL TASARIM




# KENTSEL TASARIM



# KENTSEL TASARIM



# KENTSEL TASARIM

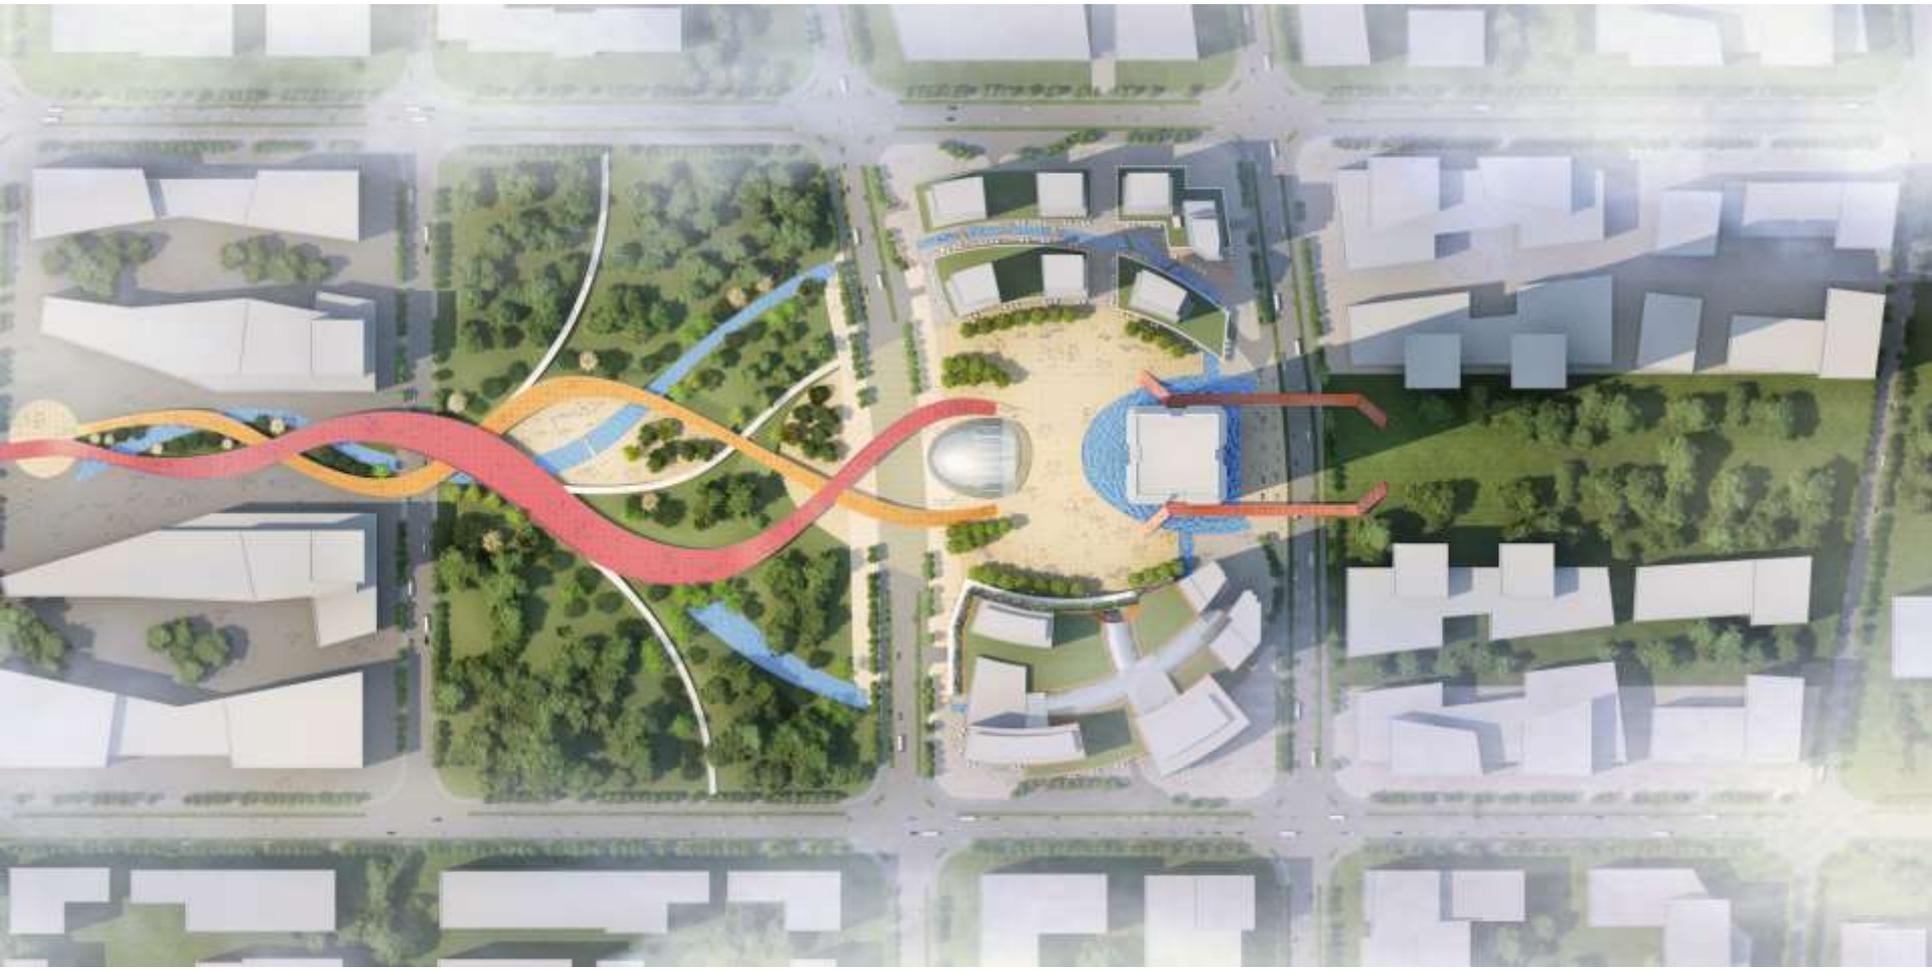

# KENTSEL TASARIM



# KENTSEL TASARIM



# KENTSEL TASARIM

## urban design and landscaping

### illustrations



CRAIG PERRY 2017

# KENTSEL TASARIM


3.3

分区深化 彩宇大街放大平面图



# KENTSEL TASARIM

## landscape detailing

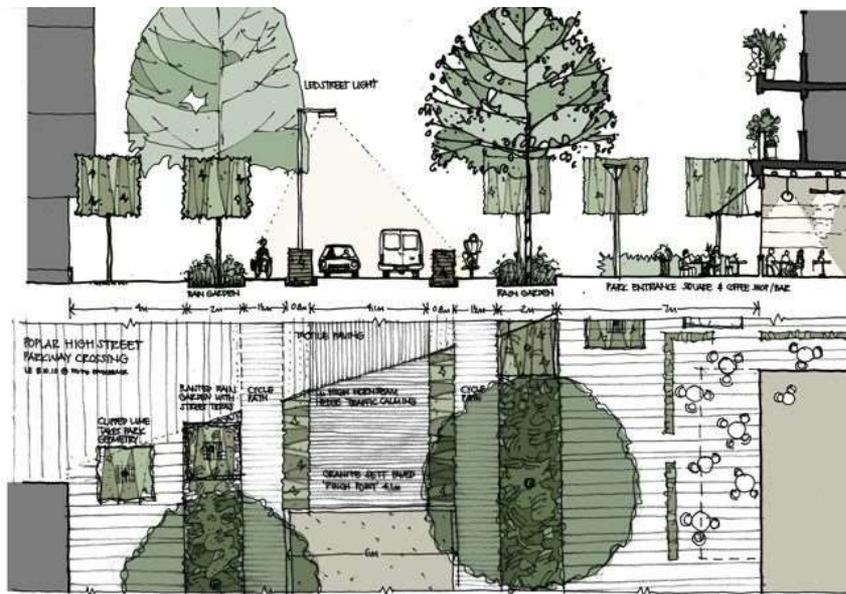

HERBAL HILLS PROJECT  
GRYFINO - Poland  
[www.wiktorklyk.com](http://www.wiktorklyk.com)  
phone number 504 047 672



# KENTSEL TASARIM

## landscape detailing


STEIRISCHER HERBST



"L'arbre du ciel"



HINTER GARTEN

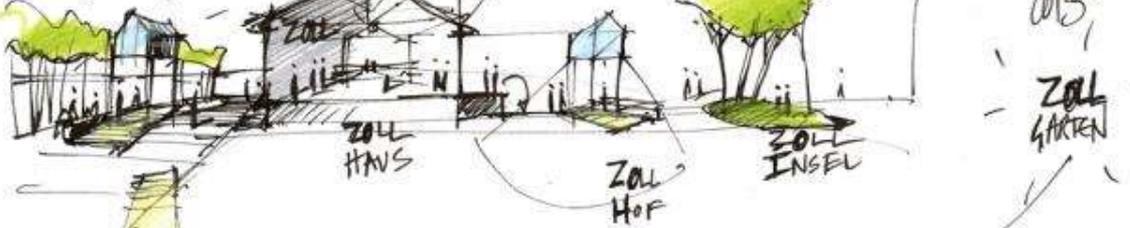

"Liaisons Dangereuses"

Grac. 2013


GARTEN

Dangereuses liaisons...

steller le batto

"Feldwerk"

Böschung land Augenweide?

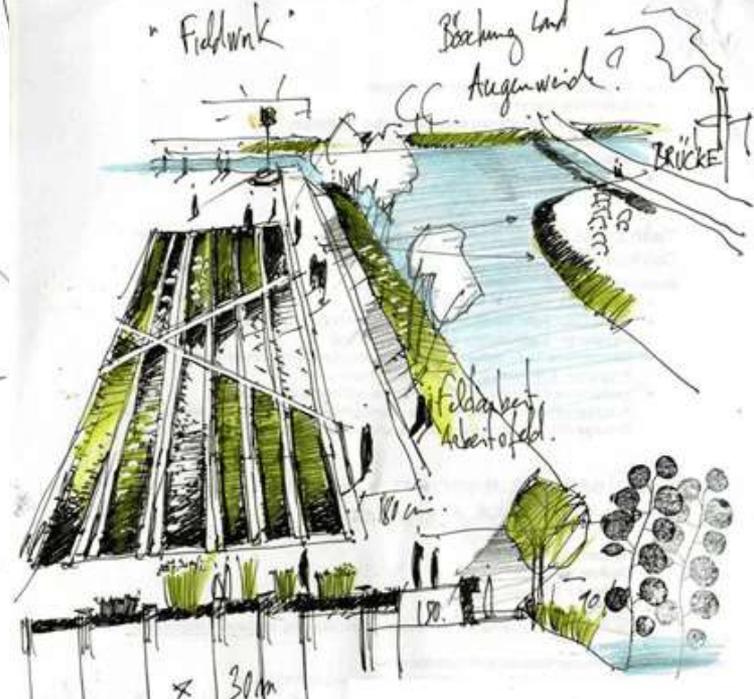

# KENTSEL TASARIM



# YESIL MIMARLIK VE YESIL TASARIM



# KENTSEL TASARIM



# KENTSEL TASARIM



# KENTSEL TASARIM



NEIGHBORHOOD

## CONCEPT C (MOUNTAIN PARK)

SCALE: 1" = 30' - 0"  
 0 15 30 60  
 NORTH

### KEY:

	NATIVE GRASS / NATURALIZED LANDSCAPE		DECIDUOUS TREE
	MANICURED TURF		EVERGREEN TREE
	SHRUB BED		ART / SCULPTURE



TESEKÜRLELER...