
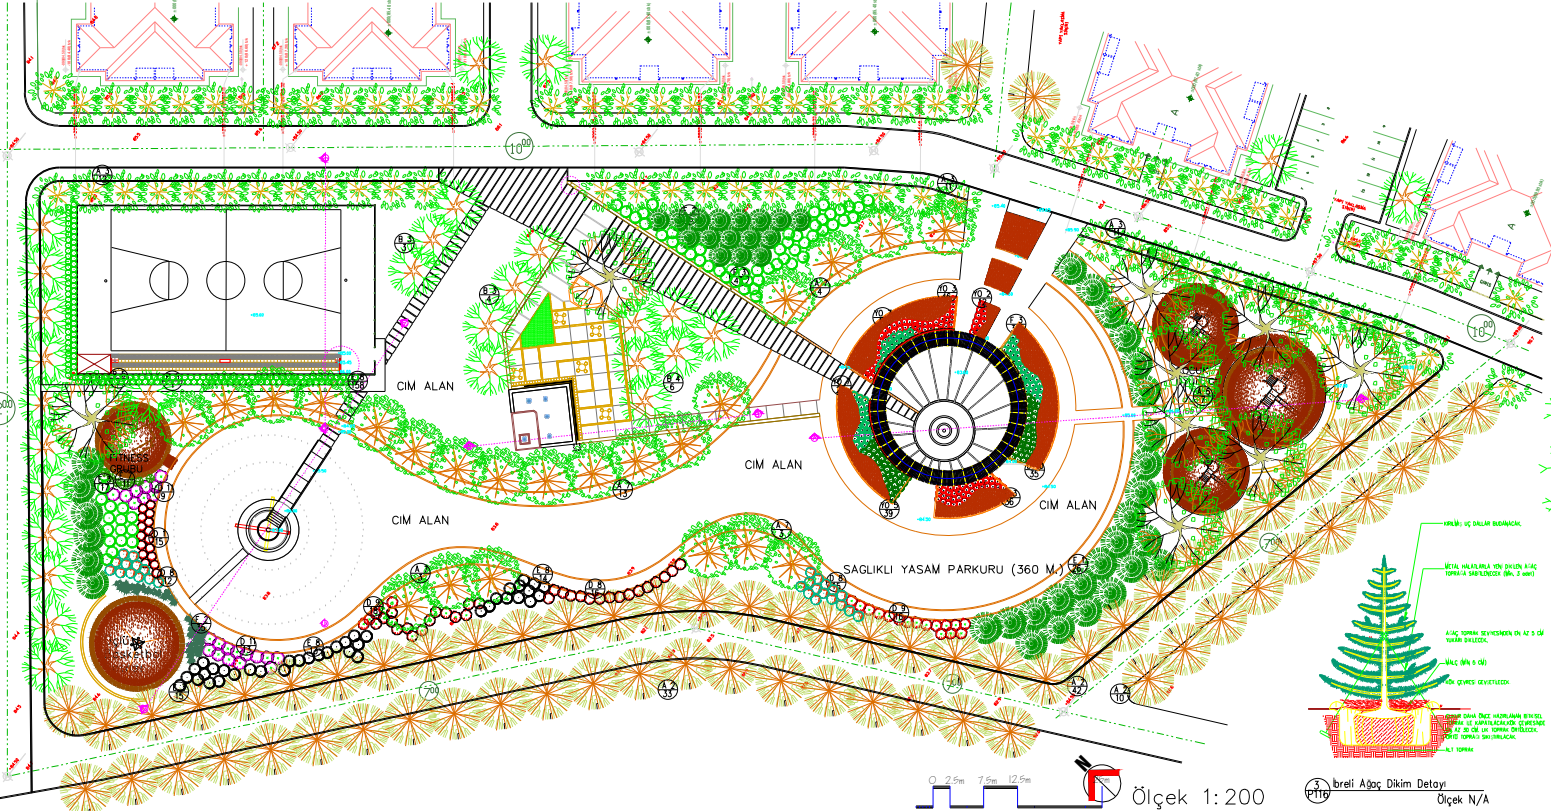
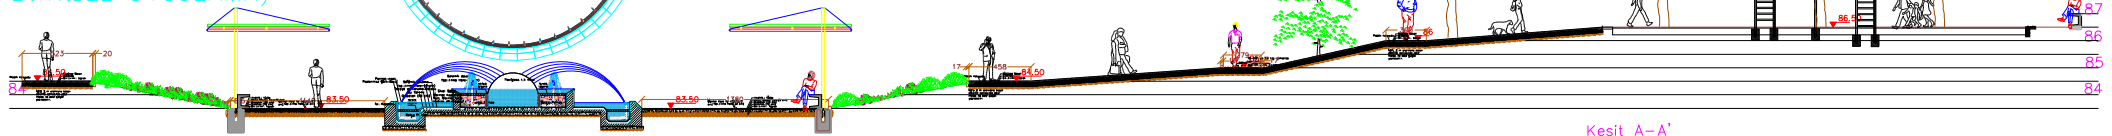


# 550 KONUTLUK ARSLANBEY TOPLU KONUT YERLESİM ALANI PEYZAJ TASARIMI



110 ADA  
(YAPISAL ve BİTKİSEL UYGULAMA)

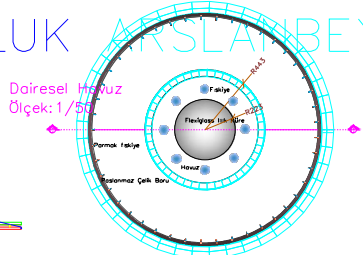

Kesit A-A' Çocuk Oyun Alanı ve Oğreset /500uz

## Bitki Listesi

A - YÜK AĞAÇLARI		
2	Aesculus hippocastanum	At kestanesi
3	Catalpa bignonioides	Yüküklü Çınar
5	Platanus acerifolia	Platanus
7	Tilia tomentosa	İhlamur
B - SOLİTER AĞAÇLAR		
3	Corpinus betulus	Gülgün
4	Fagus orientalis	Kayın
5	Platanus orientalis	Çınar
E - İBRELİ AĞAÇLAR		
1	Cedrus deodora	Himalaya Sedir
2	Cedrus libani	Toros Servisi
3	Chamaecyparis lawsoniana	Lavson
7	Toxus baccata	Kırmızı Söğüt
8	Thuja orientalis	Aurea Altın Söğüt
D - ÇİÇEKLİ ÇALIĞAR		
1	Berberis thunbergii	Kırmızı Mahony
8	Mahonia aquifolium	Atas Di
9	Pyraantha coccinea	Atas Di
10	Spiraea bumeda	Kırmızı çiçekli sipirya
11	Syringa chinensis	Çin Ley
F - İBRELİ ÇALIĞAR		
2	Juniperus horizontalis	Yata or
3	Juniperus sabina	tamaricifolia

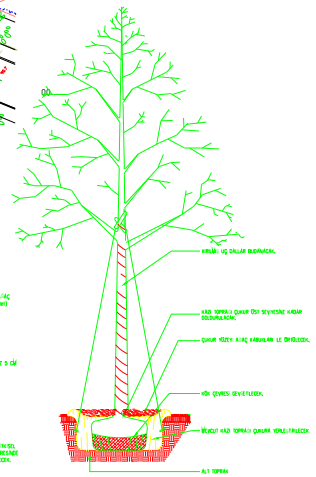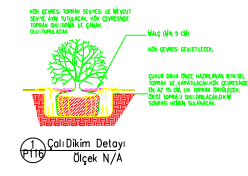

Ölçek 1:200

İbrelî Ağaç Dikim Detayı Ölçek N/A

Yapraklı Ağaç Dikim Detayı Ölçek N/A

**KENT KONUT**  
İNŞAAT SANAYİ VE TİCARİET LTD. STİ.

---

**110 ADA PEYZAJ UYGULAMA PLANI**

NO	İSİM	ÖLÇEK	YAPILAN	YERİ	NOT	İSİM	NO
1	PEYZAJ UYGULAMA PLANI	1/500	110 ADA	ARSLANBEY	110 ADA	110 ADA	1
2	YAPISAL UYGULAMA PLANI	1/500	110 ADA	ARSLANBEY	110 ADA	110 ADA	2