

# Kentsel Tasarım STÜDYOSU 2

A GRUBU

Ankara Üniversitesi Ziraat Fakültesi Peyzaj Mimarlığı Bölümü

Prof. Dr. Halim Perçin

2018, Basılmamış ders notları

Lütfen kaynak göstermeden alıntı yapmayınız.

# Uygulama Projesi

- Uygulama projeleri, onanmış kesin projenin uygulanabilmesi için gerekli tüm verileri, tasarımı genel hatlarıyla ortaya çıkaran uygulama kararları ile yapısal, bitkisel uygulama özelliklerini ve ölçülerini; yapı ve çevresinde yer alan tüm donanım sistemlerini, projeyi etkileyen elemanları; alt yapıya ilişkin verileri; kullanılan malzeme nitelik ve özelliklerini belirtecektir. Kesin proje üzerinden seçilecek verilen boyutlarındaki bir alan bu aşamada çalışılacaktır.

# Peyzaj Yapıları Uygulama Planları

## Arazi Biçimlendirme (Grading)


- a. Arazi plastiğini belirleyen eski ve yeni eşyüksekti eğrileri,
- b. Yapısal kullanımlara ait ölçülendirme,
- c. Aplikasyon için gerekli bilgiler,
- d. Kesin kotlar,
- e. Alan bütününde yer alan "Peyzaj Donatı Elemanları" nın yerleri ve cinsleri,
- f. Detay referansları ve gereç açıklamaları,
- g. Dış mekan aydınlatma, sulama, drenaj ve kanal gibi alt yapı elemanları ve sistem önerileri.

Yapısal Uygulama planları onay aldıktan sonra Bitkisel Uygulama planları çalışmaları yürütülecektir.





# GAZİANTEP BOTANİK BAHÇESİ PEYZAJ ALAN KULLANIM PLANI

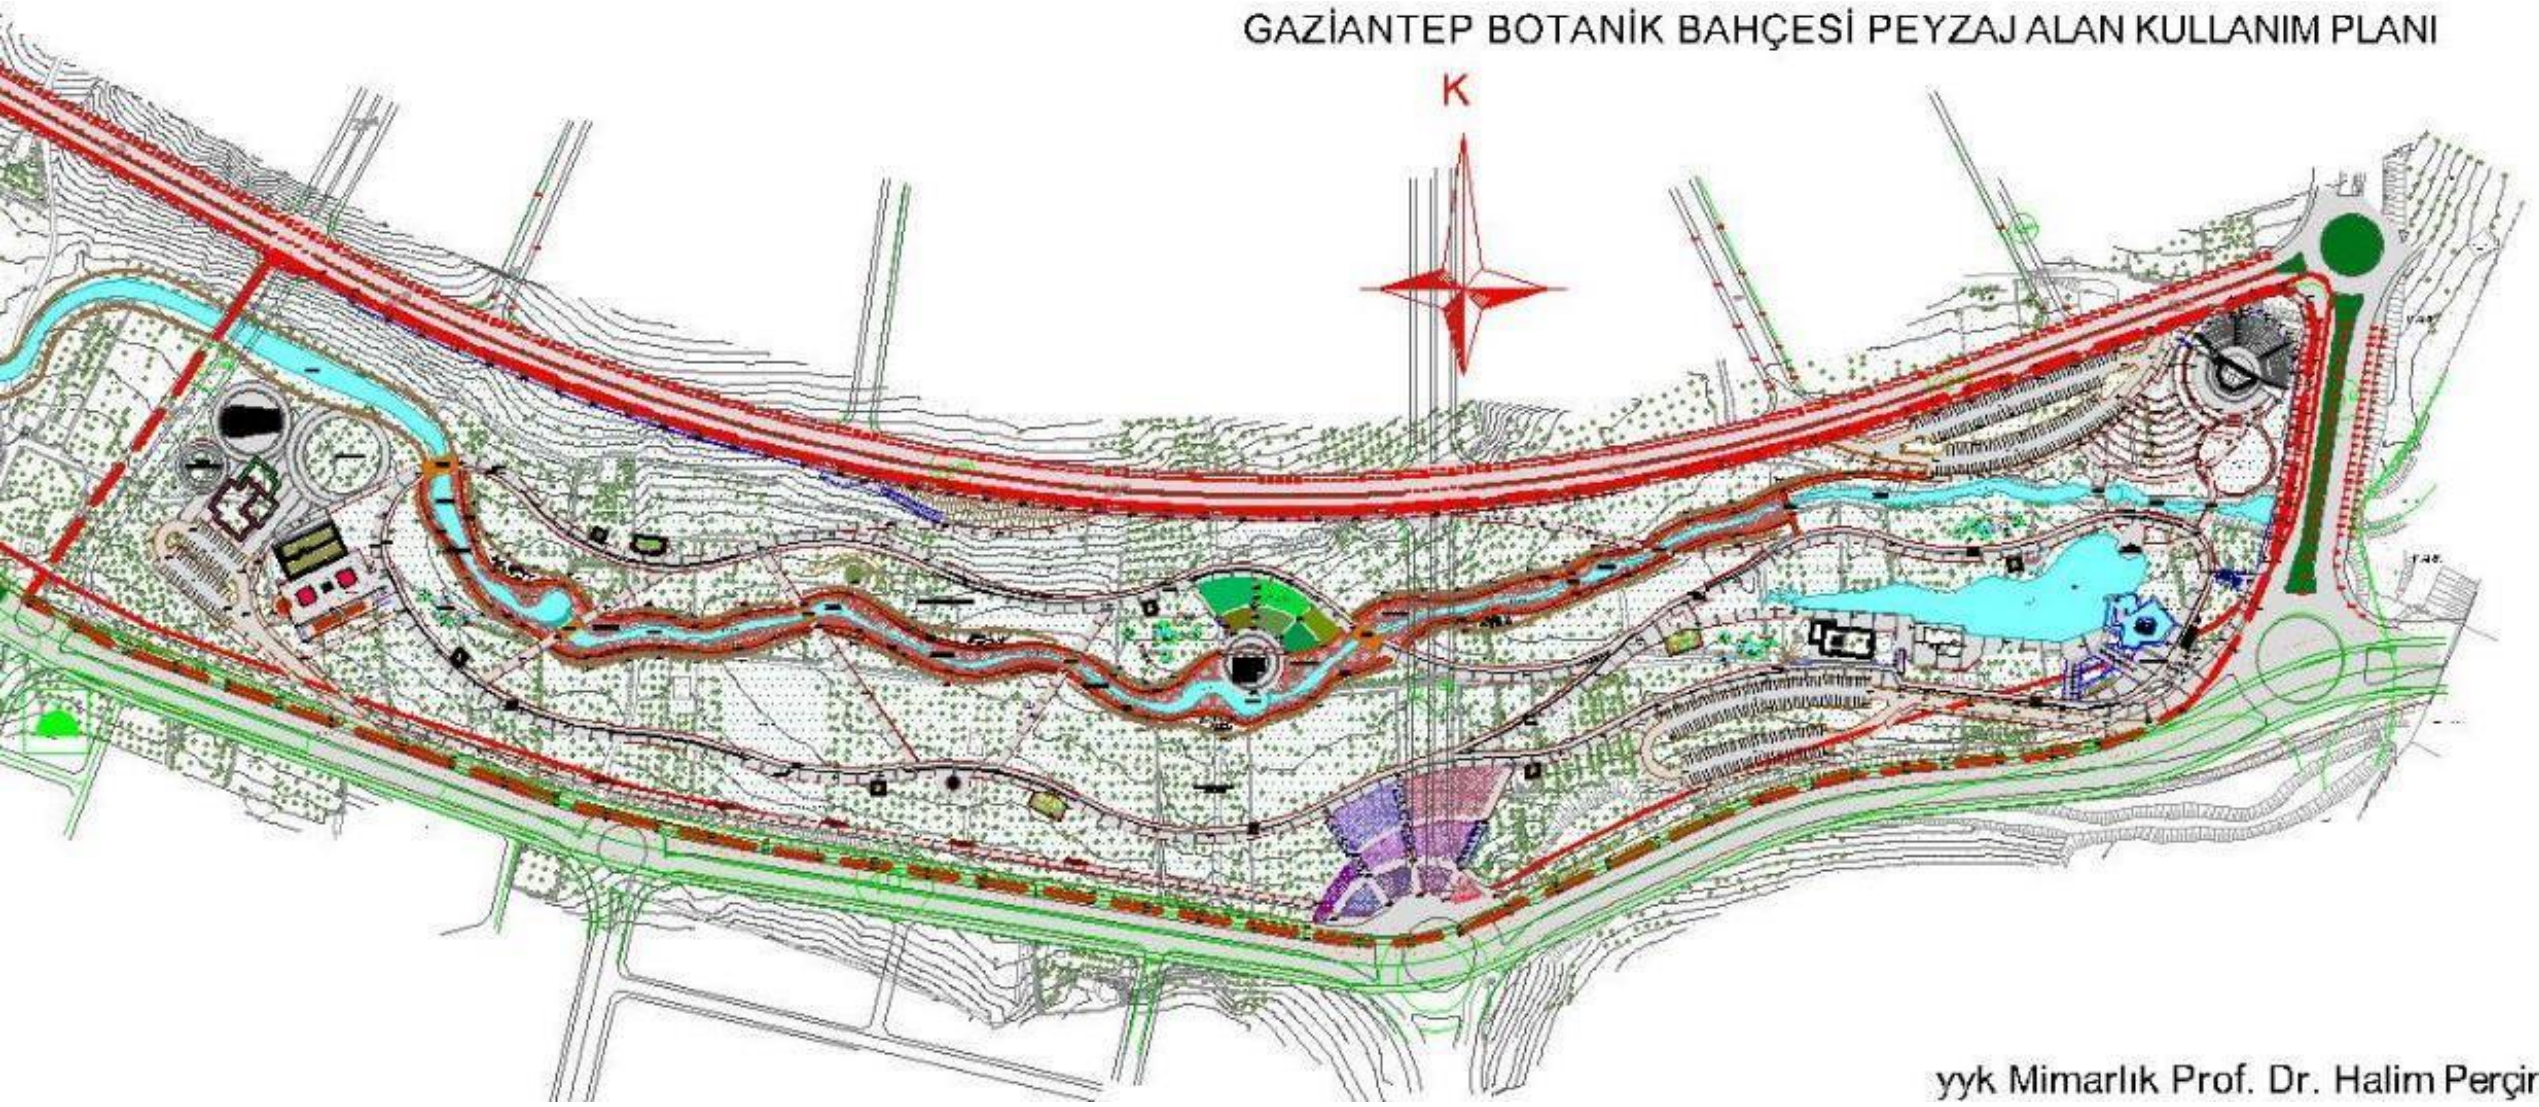

yyk Mimarlık Prof. Dr. Halim Perçin

# Bitkisel Uygulama Projesi

Düzenlenen alanın, onanmış Yapısal Uygulama Projelerine göre Genel Bitkisel Tasarım Projesi düzenlenecek; gerekli yerlerden ise alt ölçekte planlar hazırlanacaktır.

## *Bu Planlarda;*


- a. Mevcut bitki dokusu ile eklenecek bitki çeşitlerinin oluşturacağı yeni bitki dokusu uygulamasına ait gerekli açıklamalar,
- b. Mevsimlik ve çok yıllık (Zaman sayısı) çiçekli-otsu bitki grupları,
- c. Ağaçlamanın karakteri ve ağaç türleri belirtilecektir. Ayrıca, her paftada "Bitki Materyali Gereksinim Listesi" verilecektir.

Tüm bu çalışmalarla ilgili Kesitler ve Teknik Rapor düzenlenecektir.

# Detaylar

- Her türlü yapısal ve bitkisel uygulamaya dair uygulamaya yönelik detaylar, standartlara uygun olarak verilmelidir.
- Projenizde özel ya da vurgu yaptığınız bir alan varsa buraya dair detay ve kesit görünüşler özellikle verilmelidir.
- Mümkünse sistem detayları verilmelidir. Tek başına döşeme, aydınlatma yerine bir kesit üzerinde hepsinin bir bütün olarak detaylandırılması gibi. Böylece geçişler, bağlantılar vb. hakkındaki detaylar da gösterilmiş olacaktır.
- Detay ölçeği 1/50, 1/20 ya da 1/10 olabilir. Gerekirse 1/1'e kadar inilebilir.



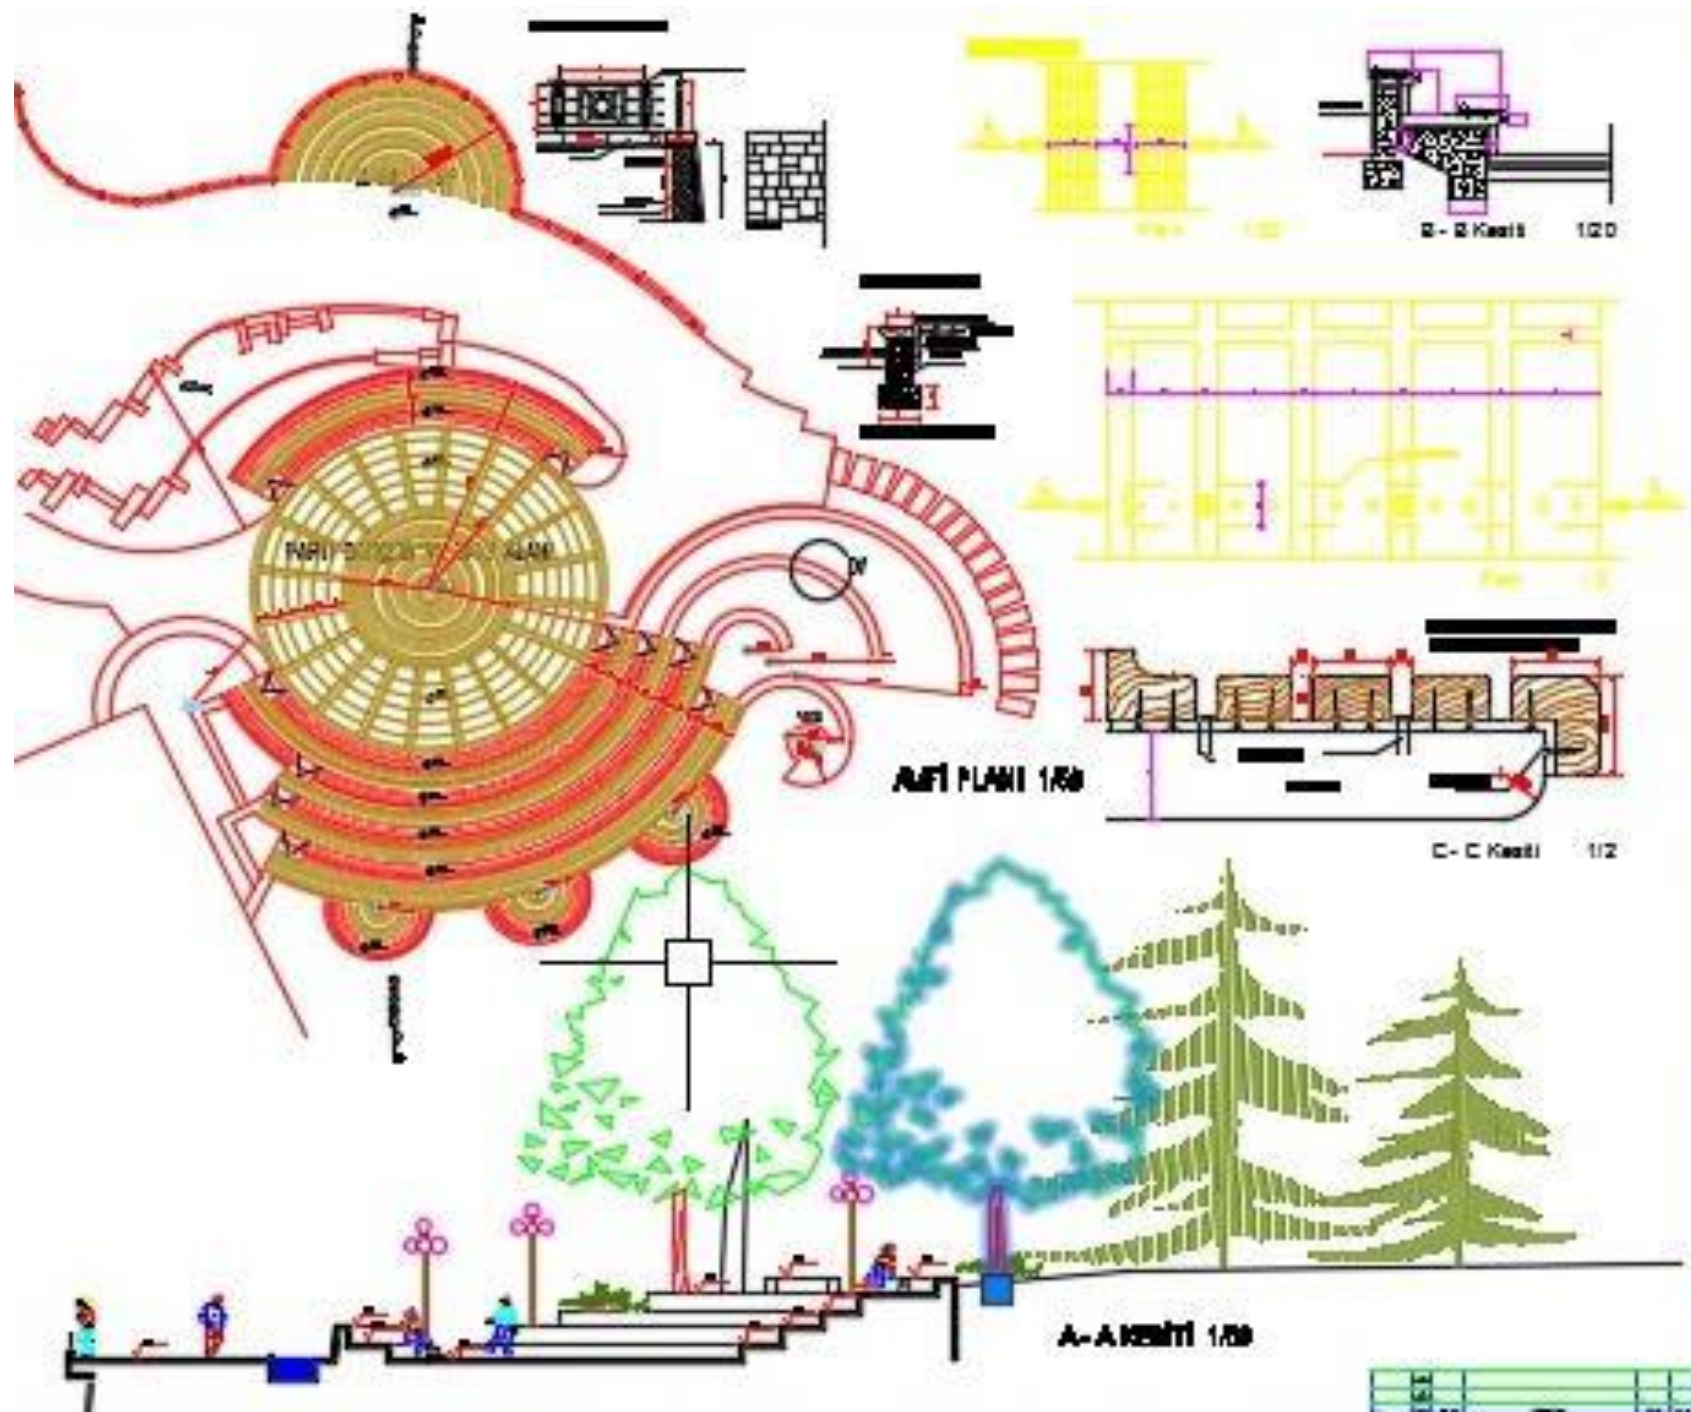



Farklı temalar doğrultusunda alan kullanımlarına ilişkin önerileri geliştirilmesi için öneri aşağıda belirtilen konu başlıkları değerlendirilebilir.

- Mevcut konut alanları arasında geçişlerin ve yapılar için gerekli olan araç servis olanaklarının sağlanması
- Kullanışlar için mekan oranizasyonunun oluşturulması.
- Dinlenme Eğlence ve Spor
  - Çay bahçeleri, pastahaneler, lokantalar, gazinolar,
  - Çocuk bahçeleri ve oyun yerleri
  - Mini golf, satranç
  - Güneşli ve gölgeli oturma yerleri, Gezinti yolu,
  - Su sporları merkezi, iskeleler,
  - Gençlik spor merkezi ve açık spor alanları,