




# PROJE SAHASININ KADASTRO SINIRININ TEMİN EDİLMESİ İLE TOPRAK ETUT VE HARITALAMA ÇALIŞMALARINA BAŞLANIR.

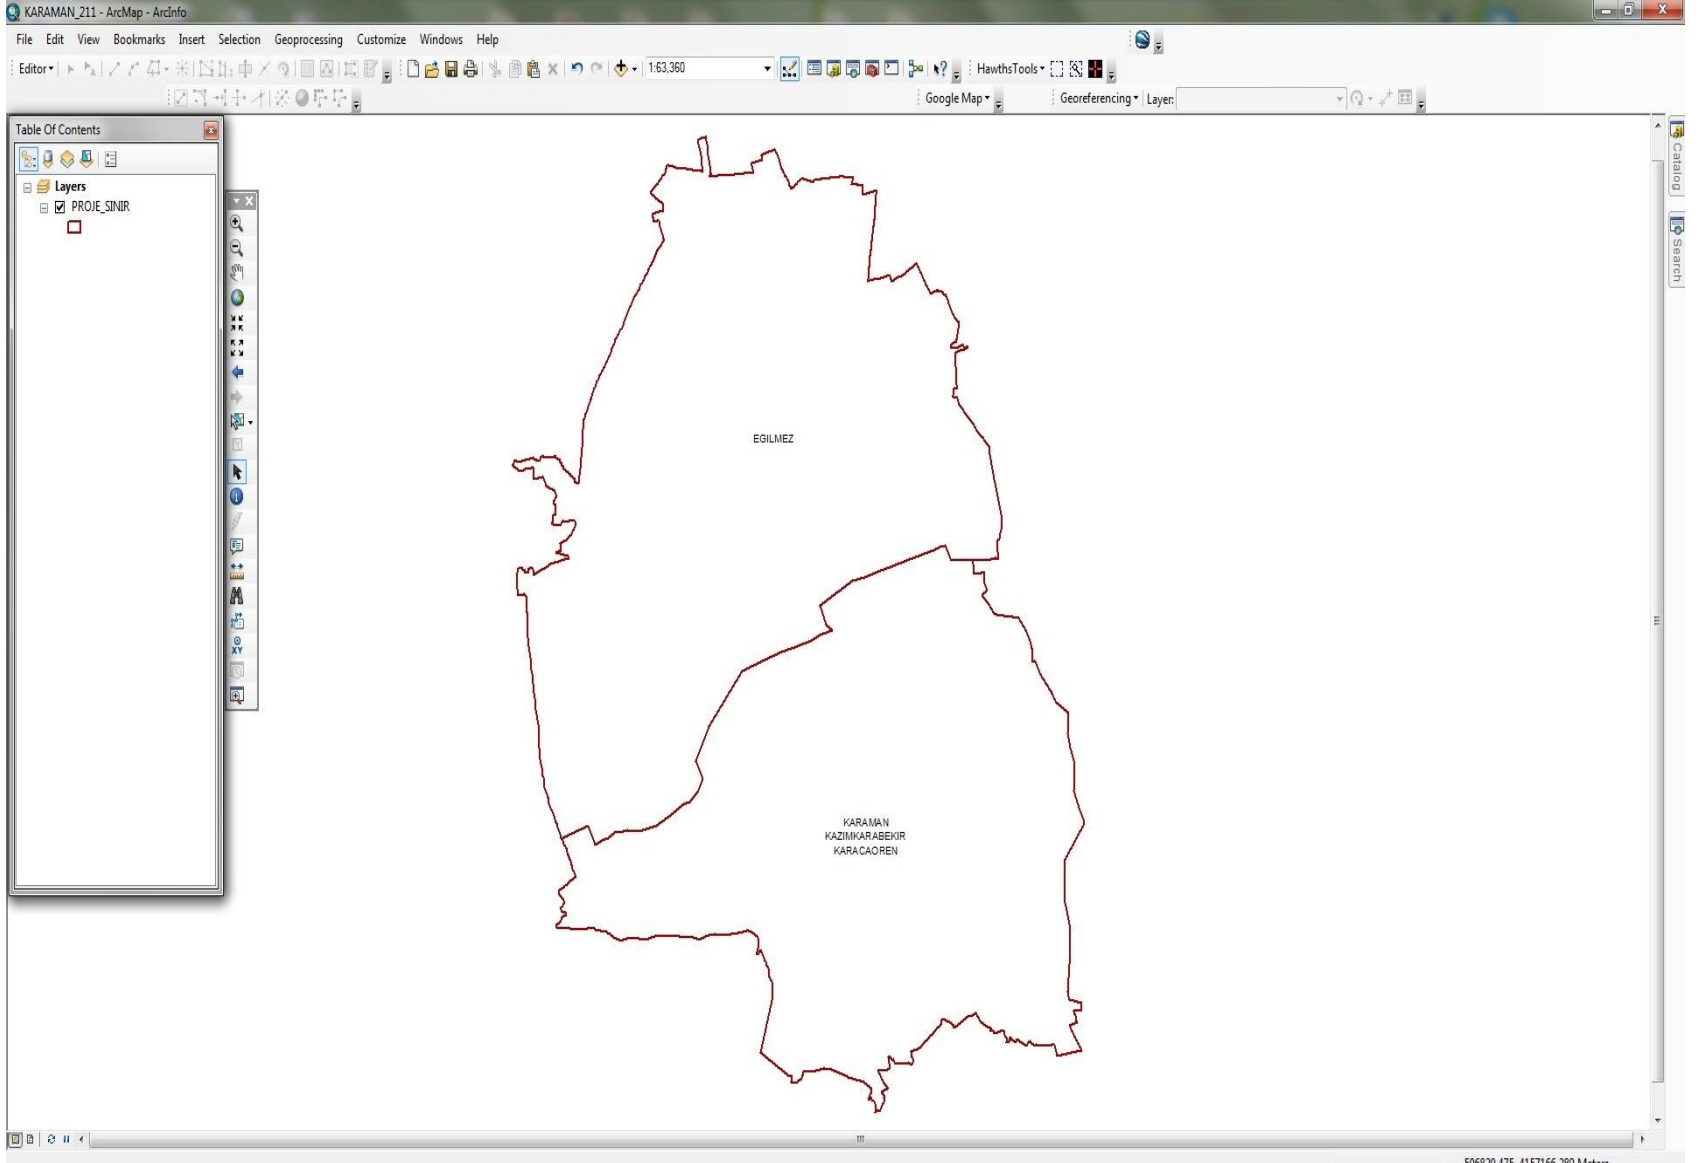

- PROJE SAHASINA AİT VERİLER TEMİN EDİLİR.
- 1/25000 TOPOĞRAFİK HARİTALAR
- ORTOFOTO
- İMAR SINIRLARI (VARSA)
- HALI HAZIRLAR
- ORMAN SINIRLARI (VARSA)

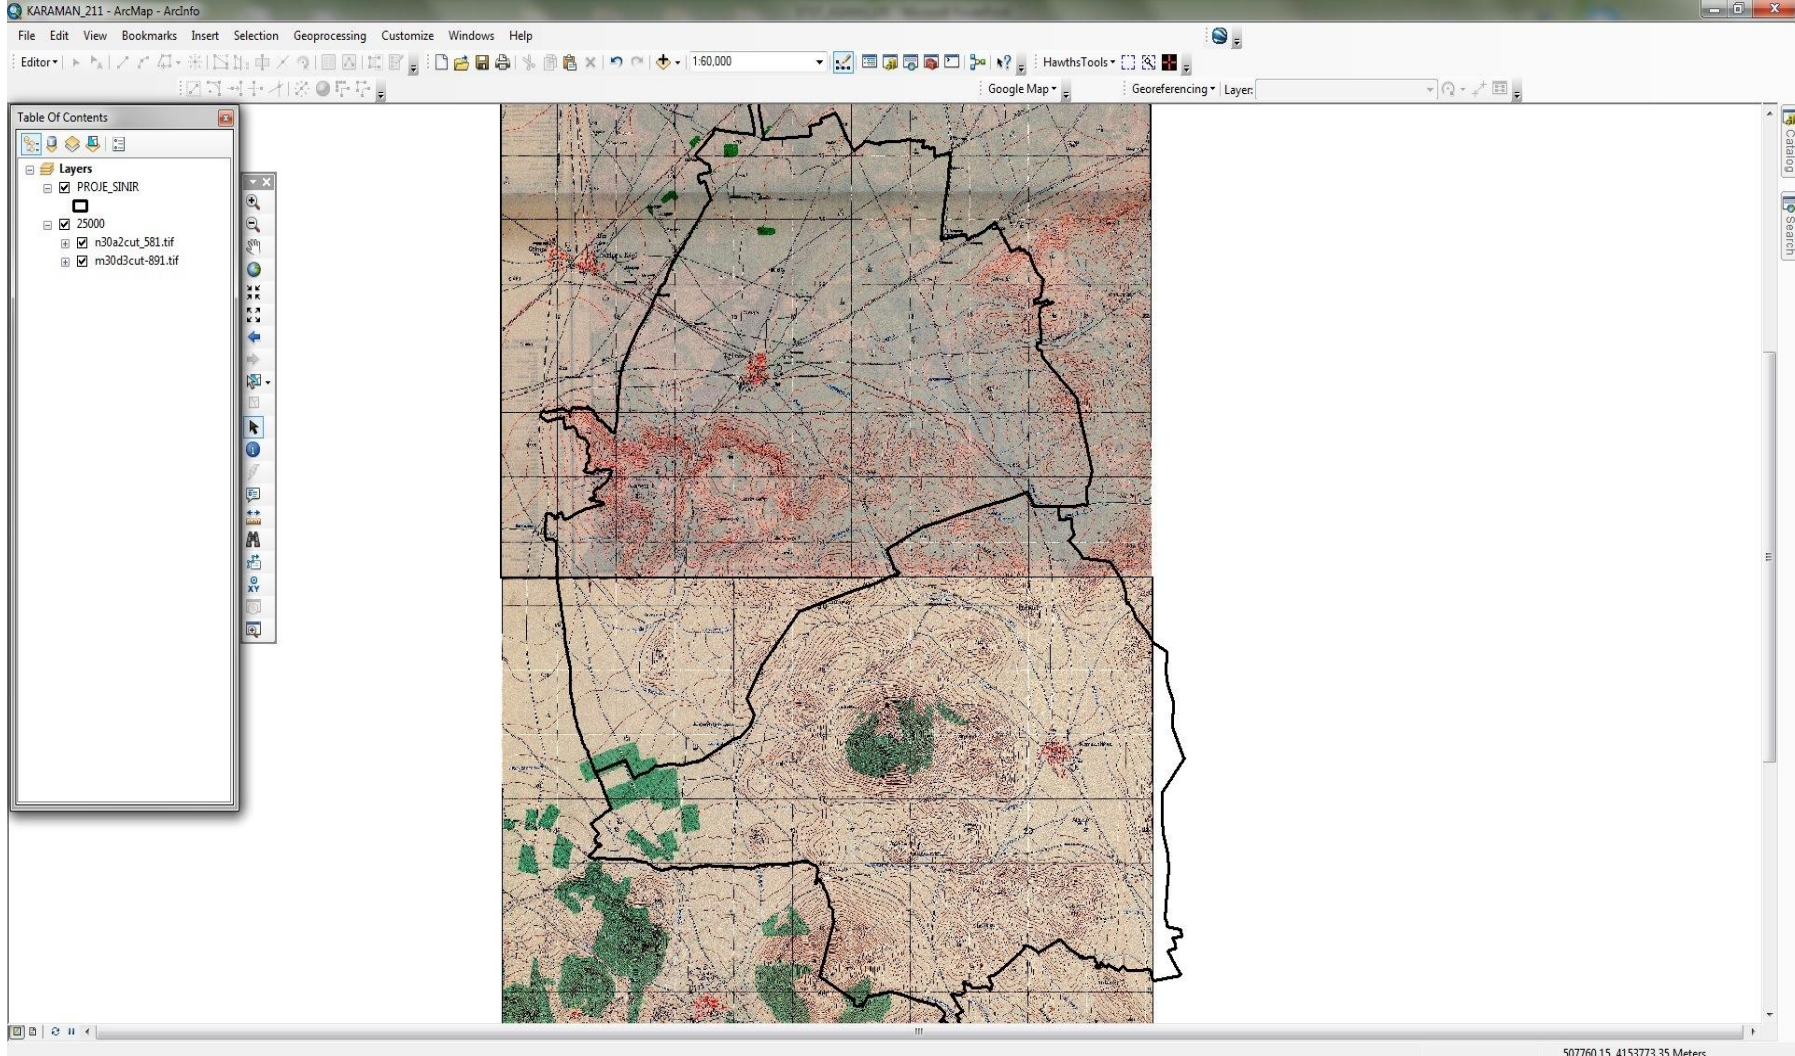


# ORTOFOTO

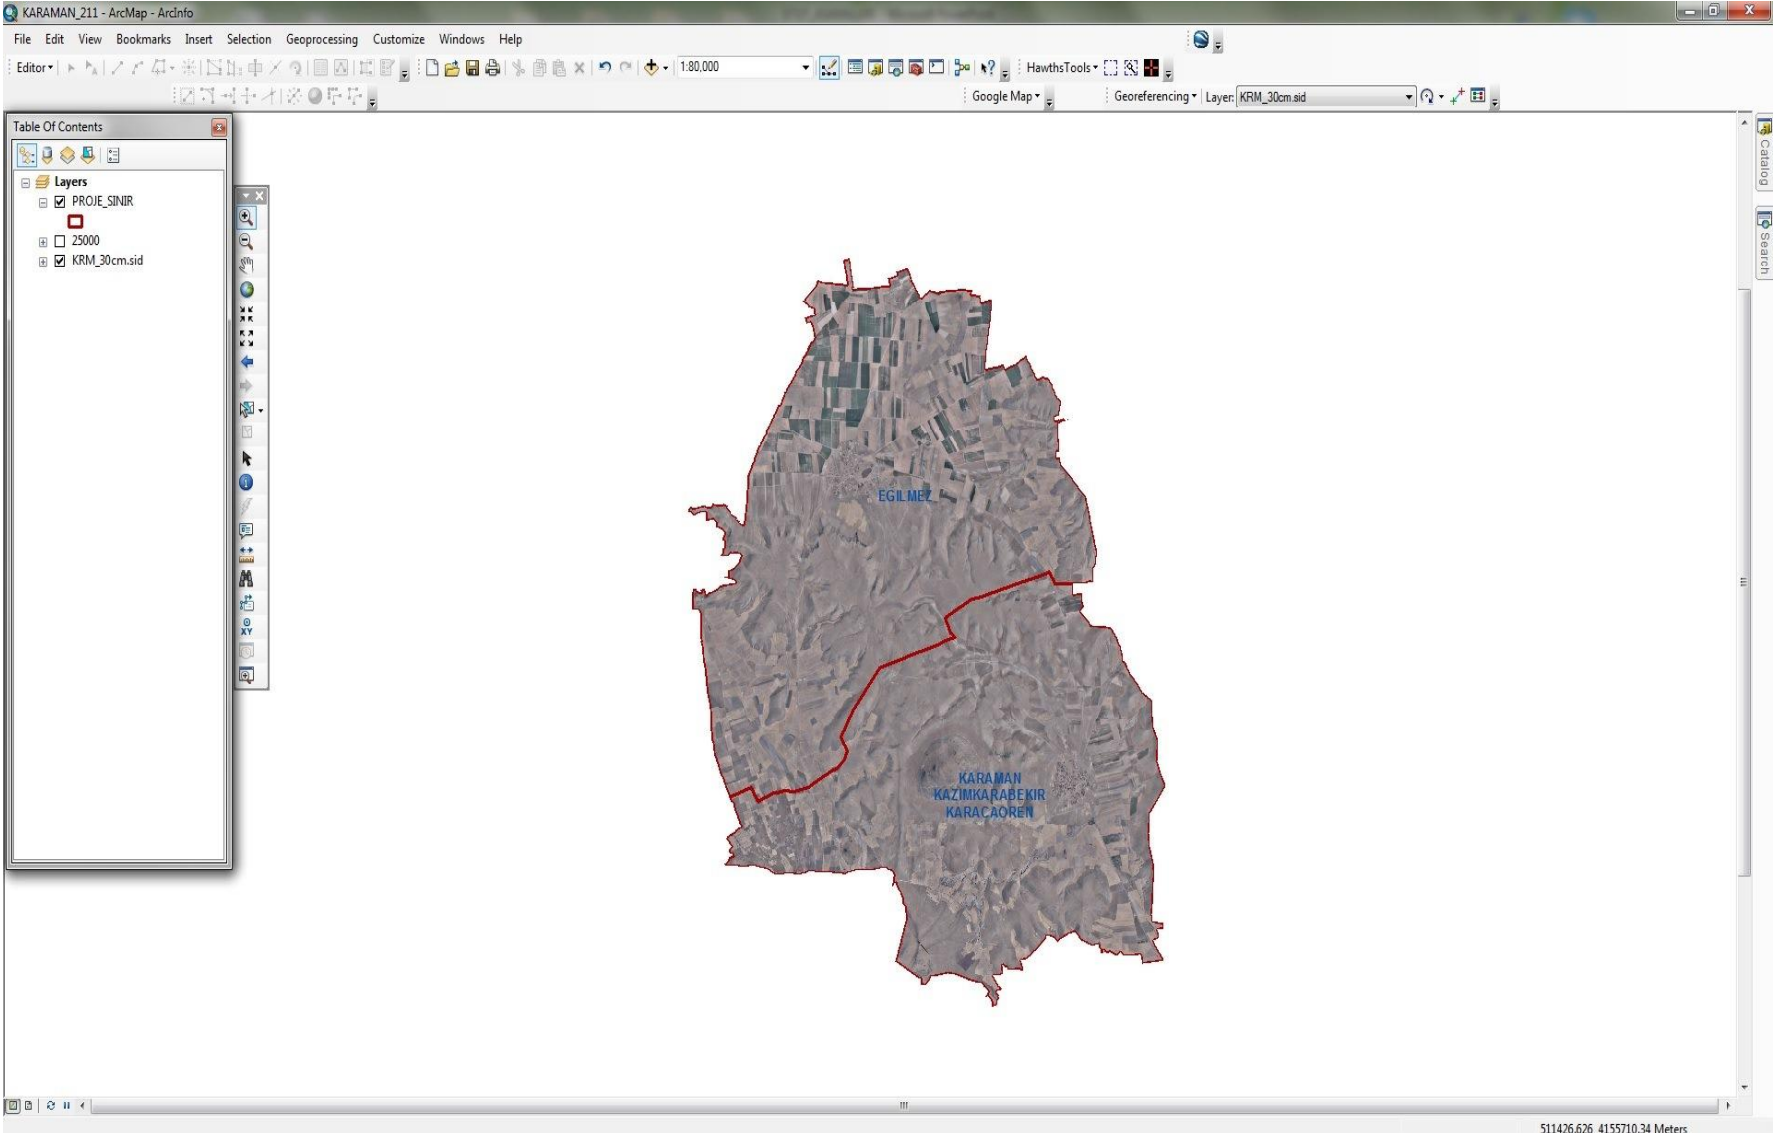




# ORTOFOTO- 1/25000 LİK TOPOĞRAFİK HARİTA

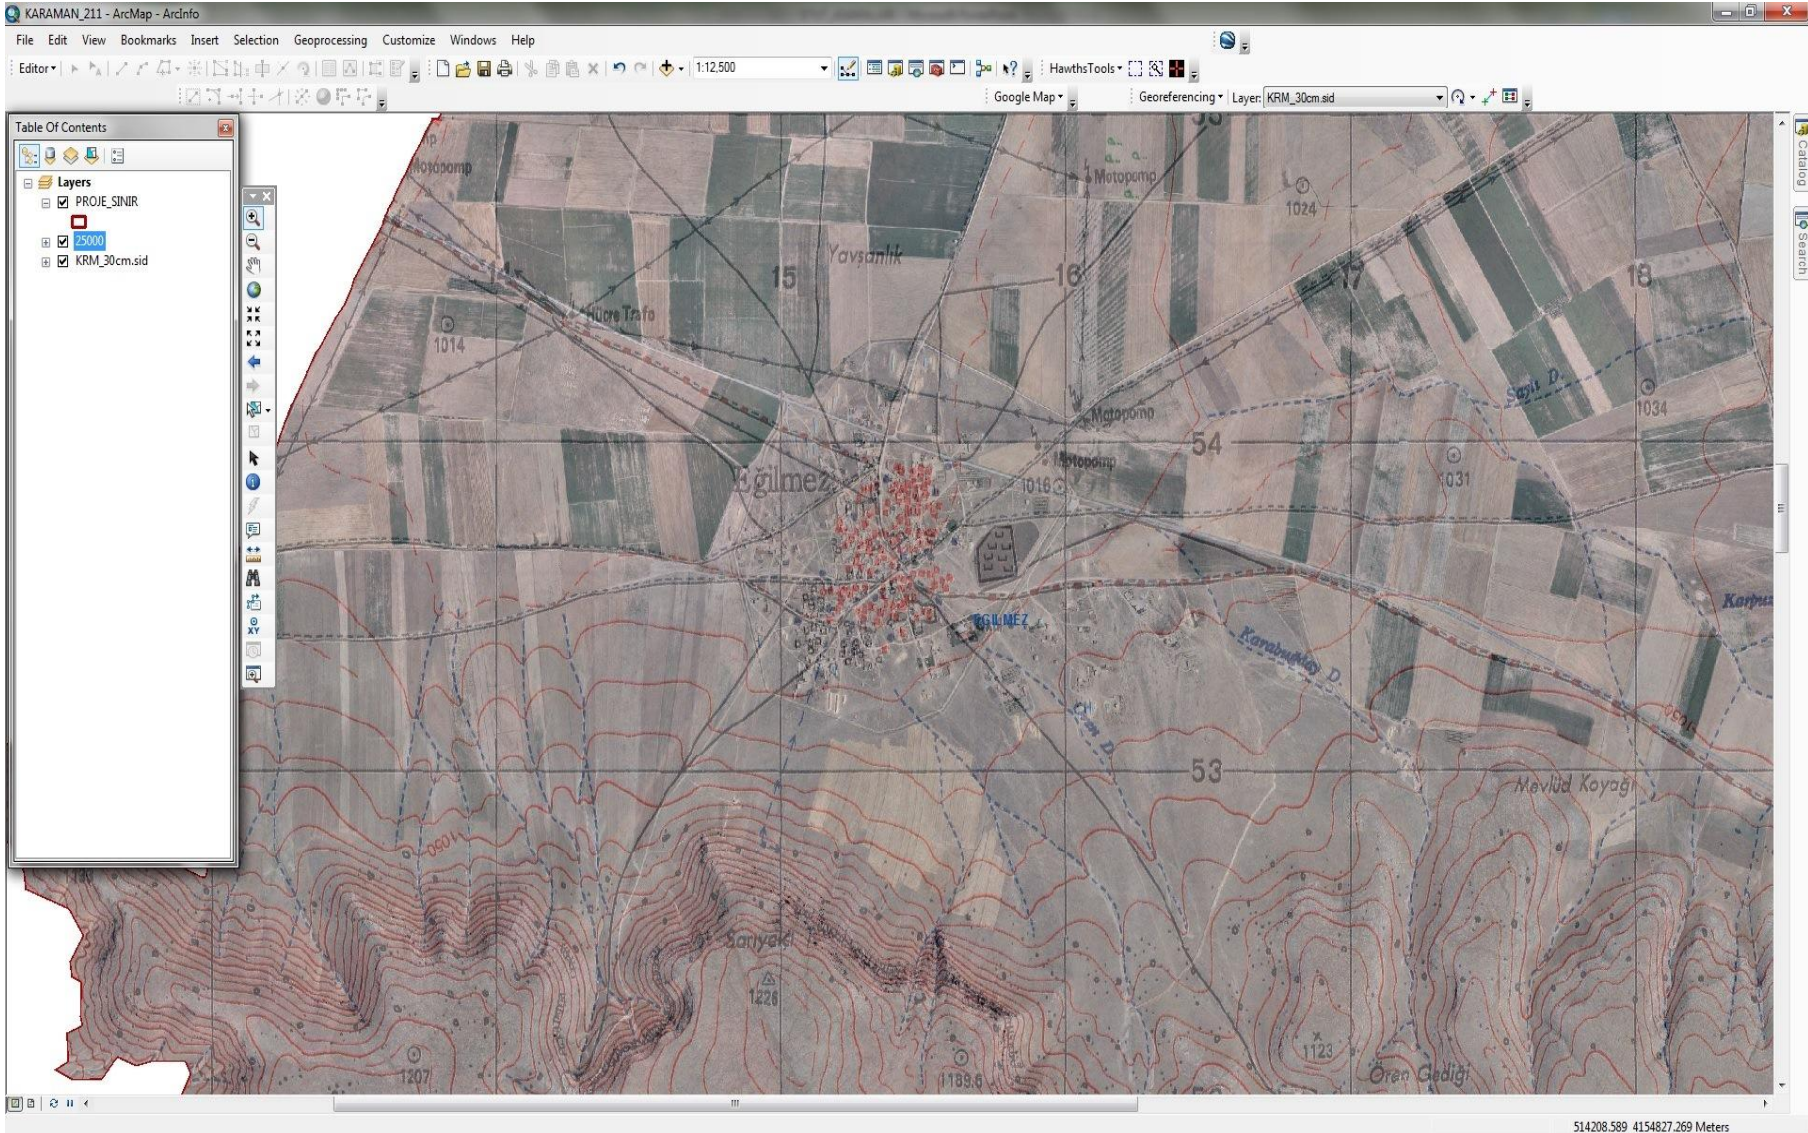




PROJE SAYISALLAŖTIRMA ÇALIŖMALARINA BAŖLANIR. BU DOĐRULTUDA TARIM ALANLARI, YOLLAR, YERLEŖİMLER, DERELER VB. ALANLAR İLE 1/25000 LİK HARİTALAR VEYA MÜNHANİLER YARDIMIYLA ARAZİNİN EGİMLERİ ÇİZİLİR.

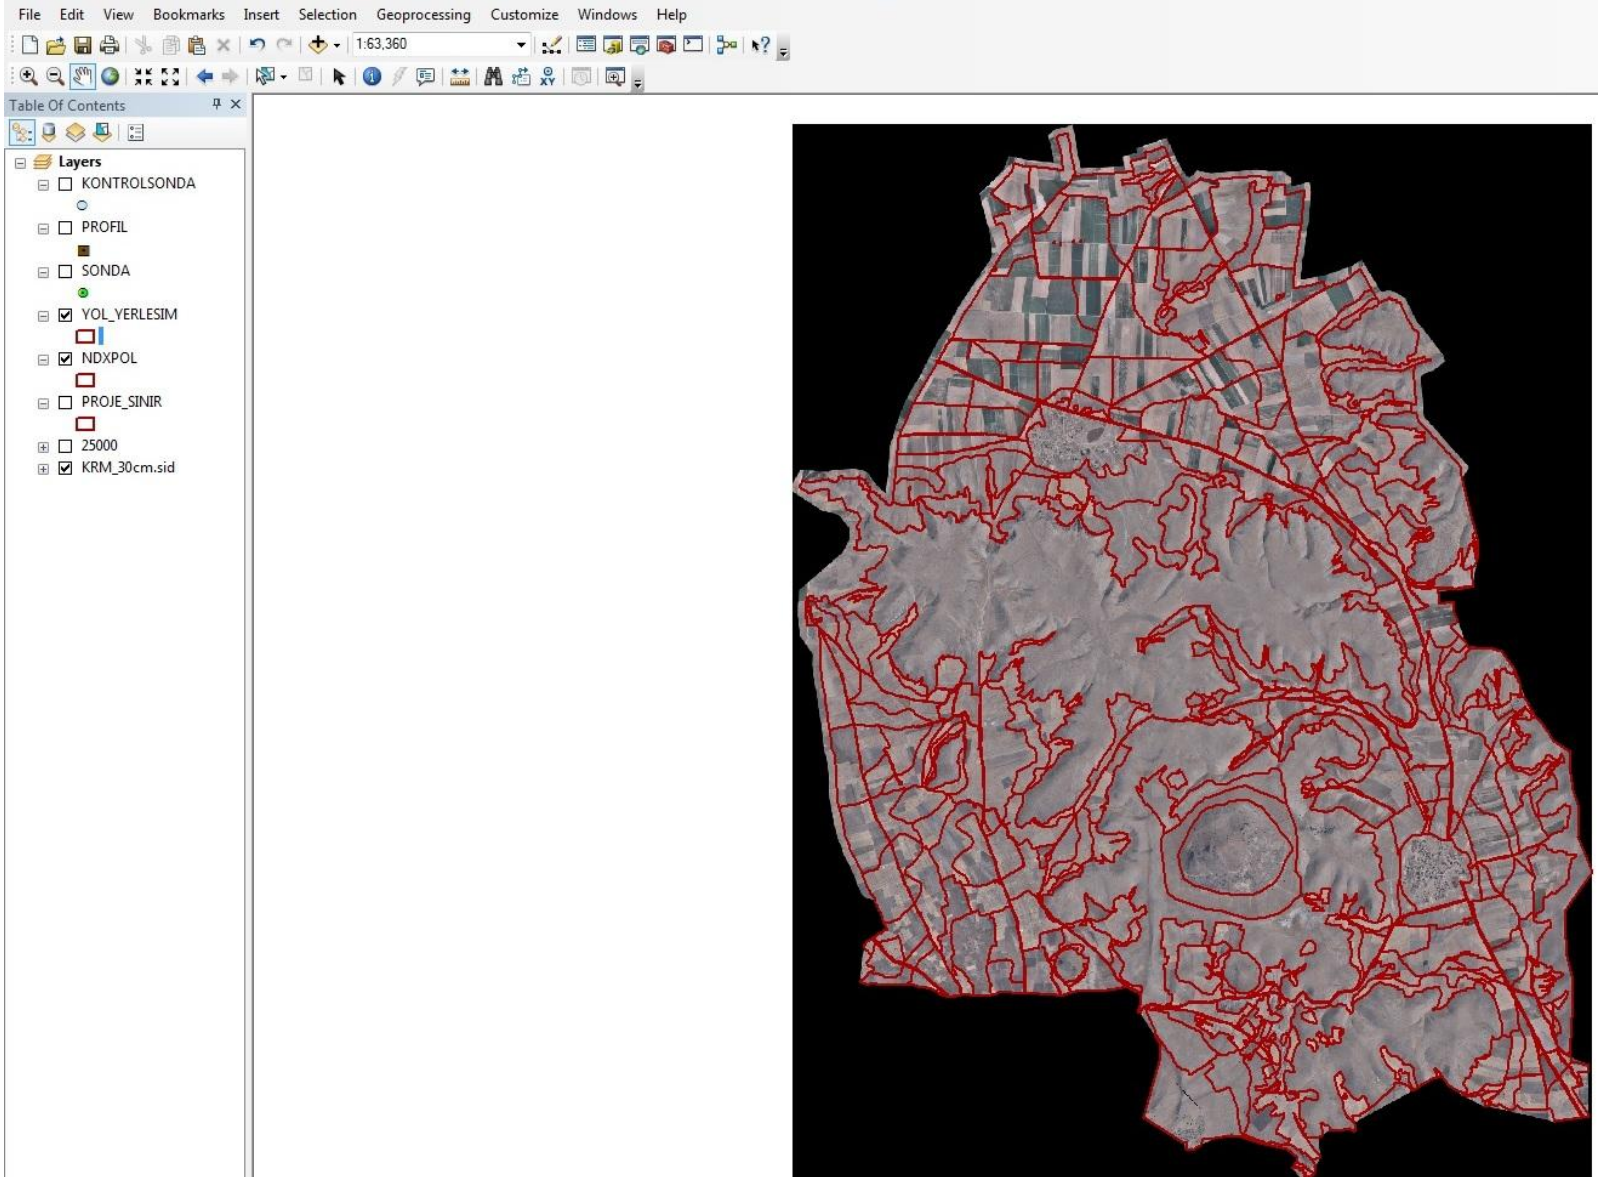




# EGİM GRUPLARI

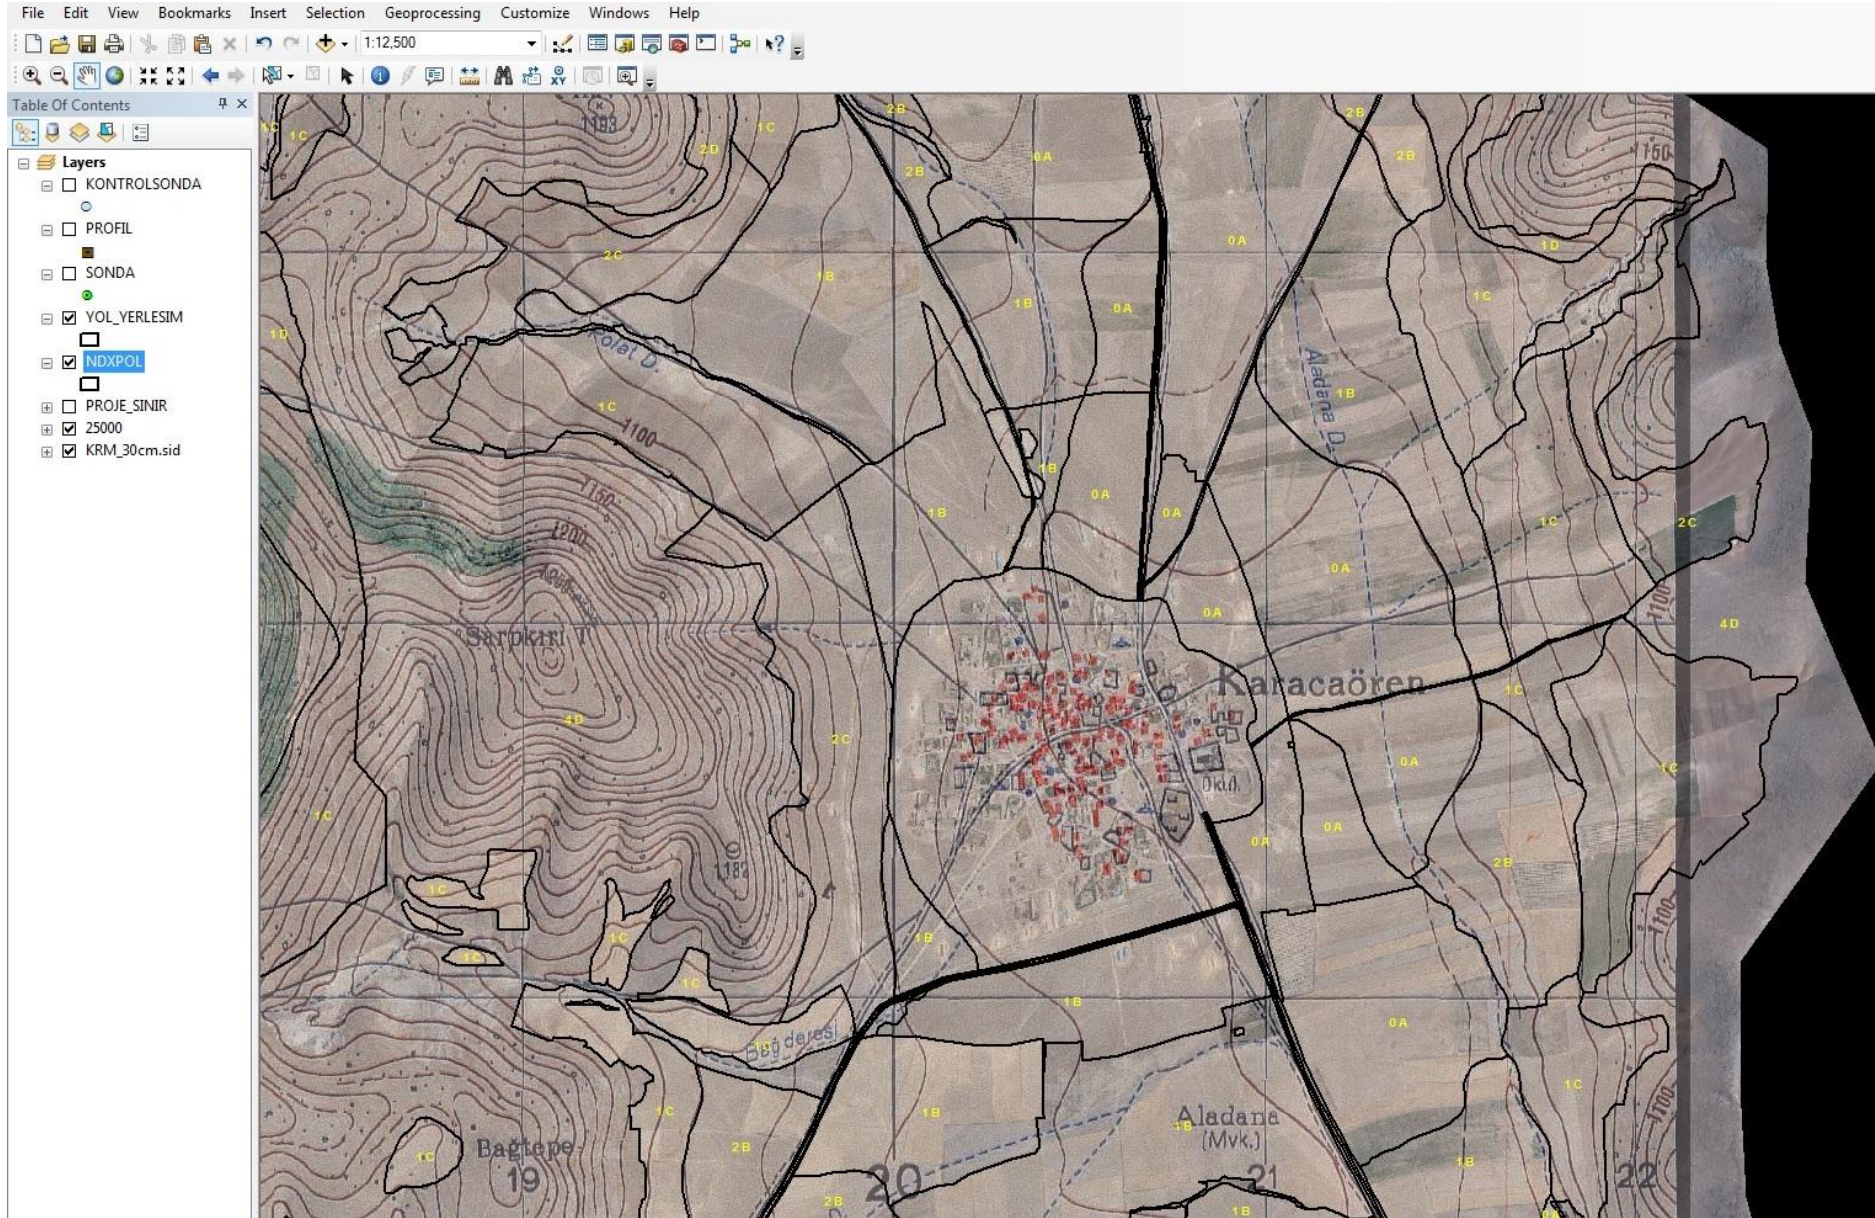



# YOLLAR, YERLESIMLER, TARIM DISI KULLANILAN ALANLAR

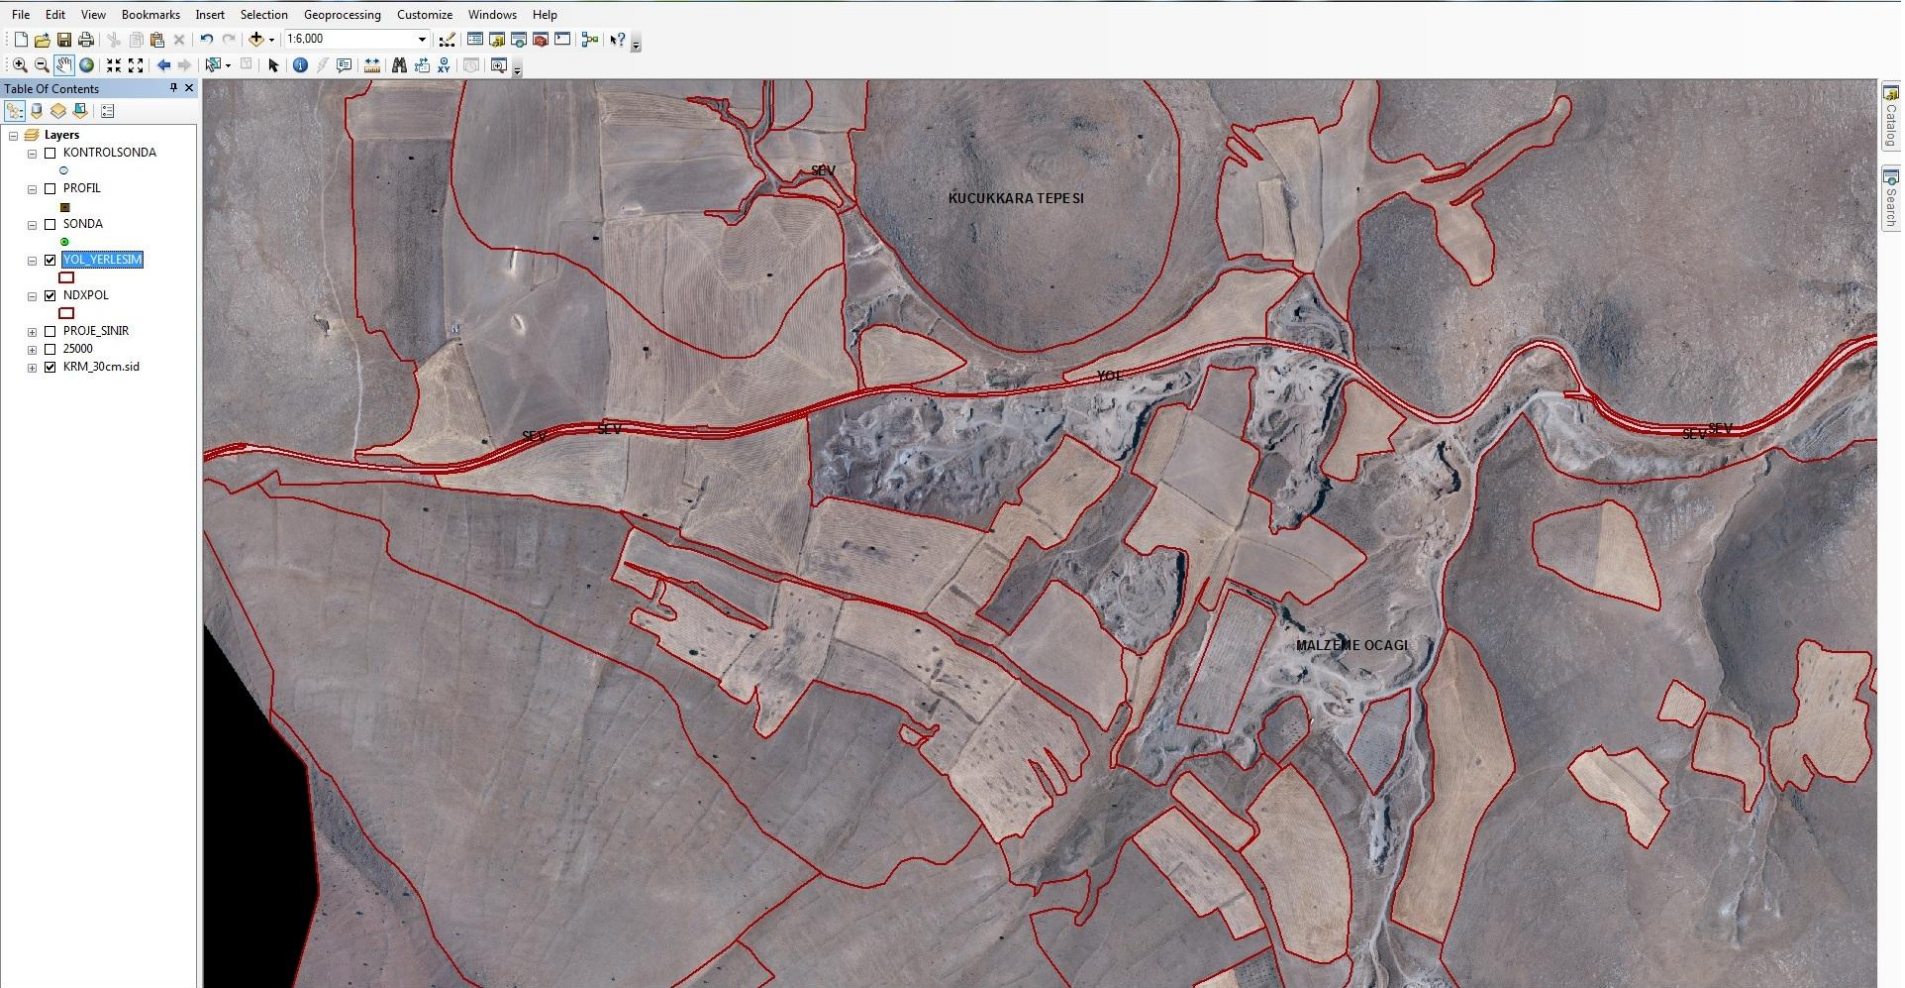



File Edit View Bookmarks Insert Selection Geoprocessing Customize Windows Help

1:10,000


Table Of Contents

- Layers
- KONTROLSONDA
- PROFIL
- SONDA
- YOL\_YERLESIM
- NDXPOL
- PROJE\_SINIR
- 25000
- KRM\_30cm.sid






# GRID METODU İLE ORNEK, KONTROL VE PROFİL SONDALARI ATILIR

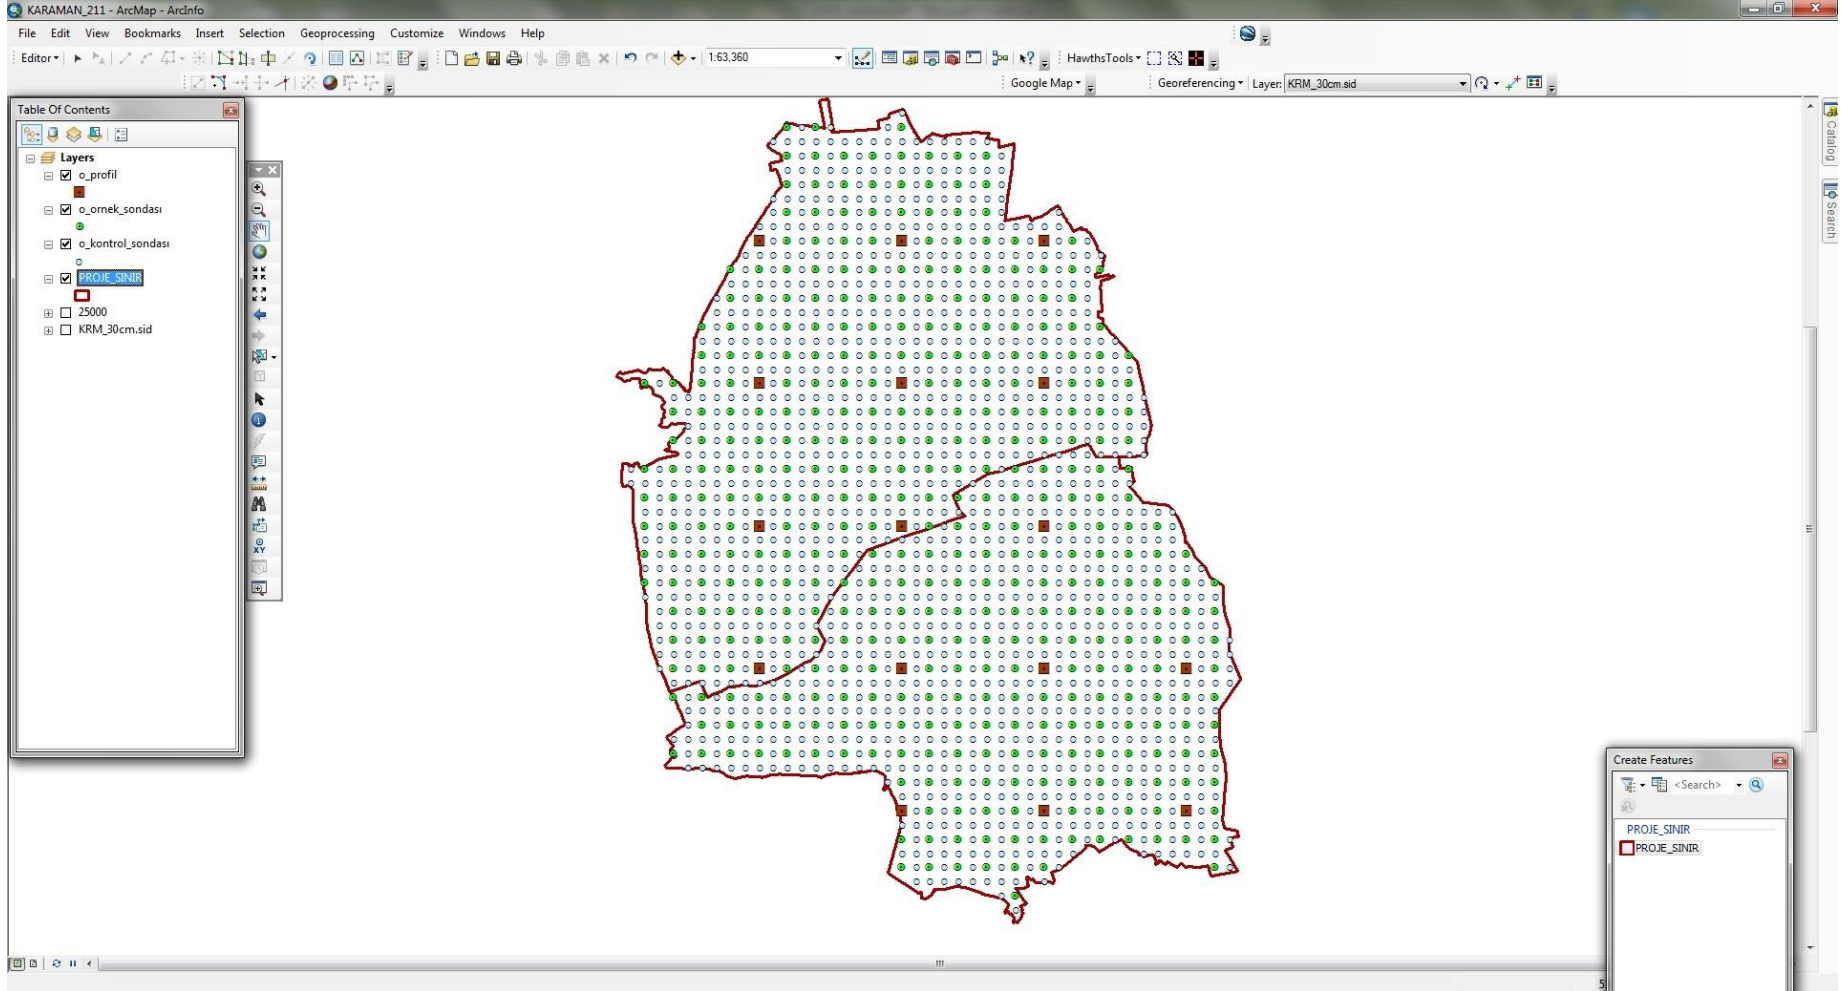


# GRID METODU İLE ATILAN PROFİL SONDALARI

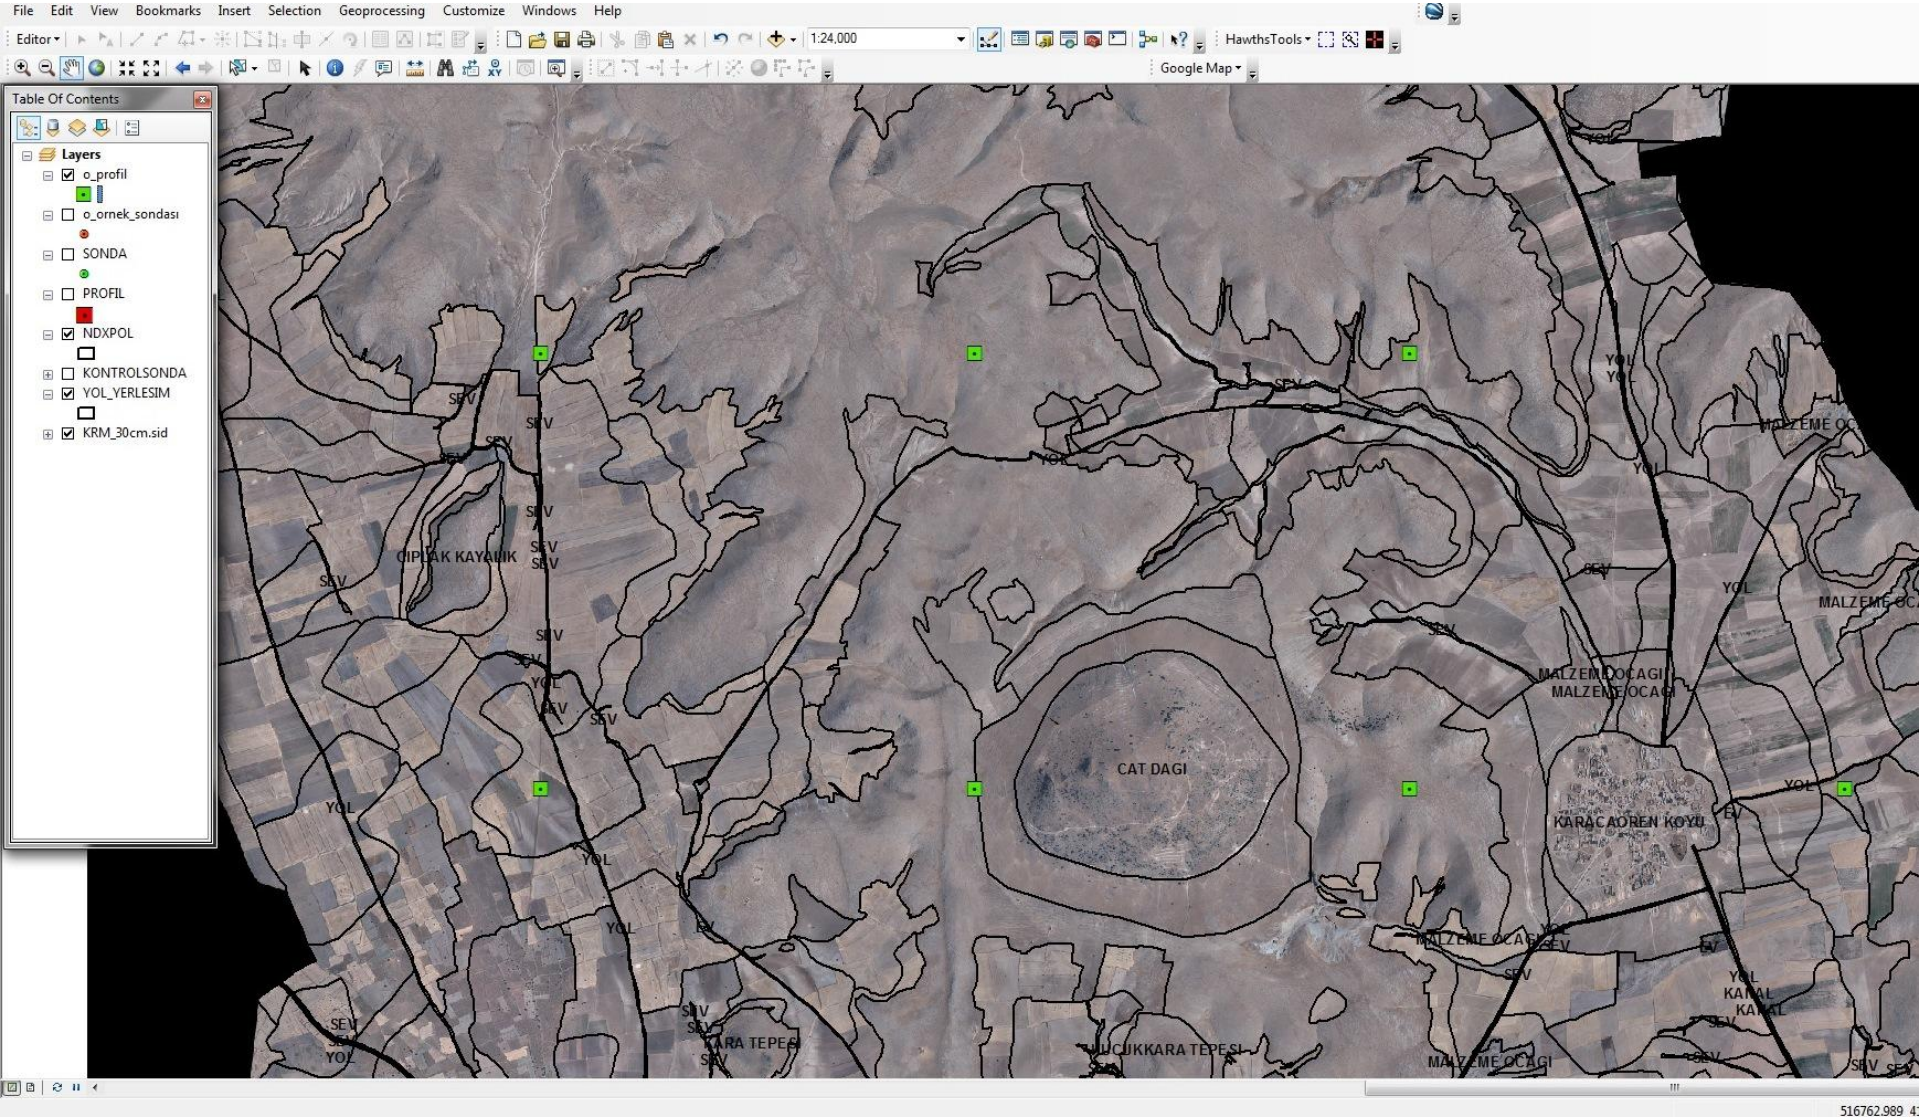




# ARAZI ÖZELLİKLERİNE GÖRE BÜRODA, PROFİL SONDALARI UYGUN YERE ALINIR. İHTİYAC FAZLASI İPTAL EDİLİR.

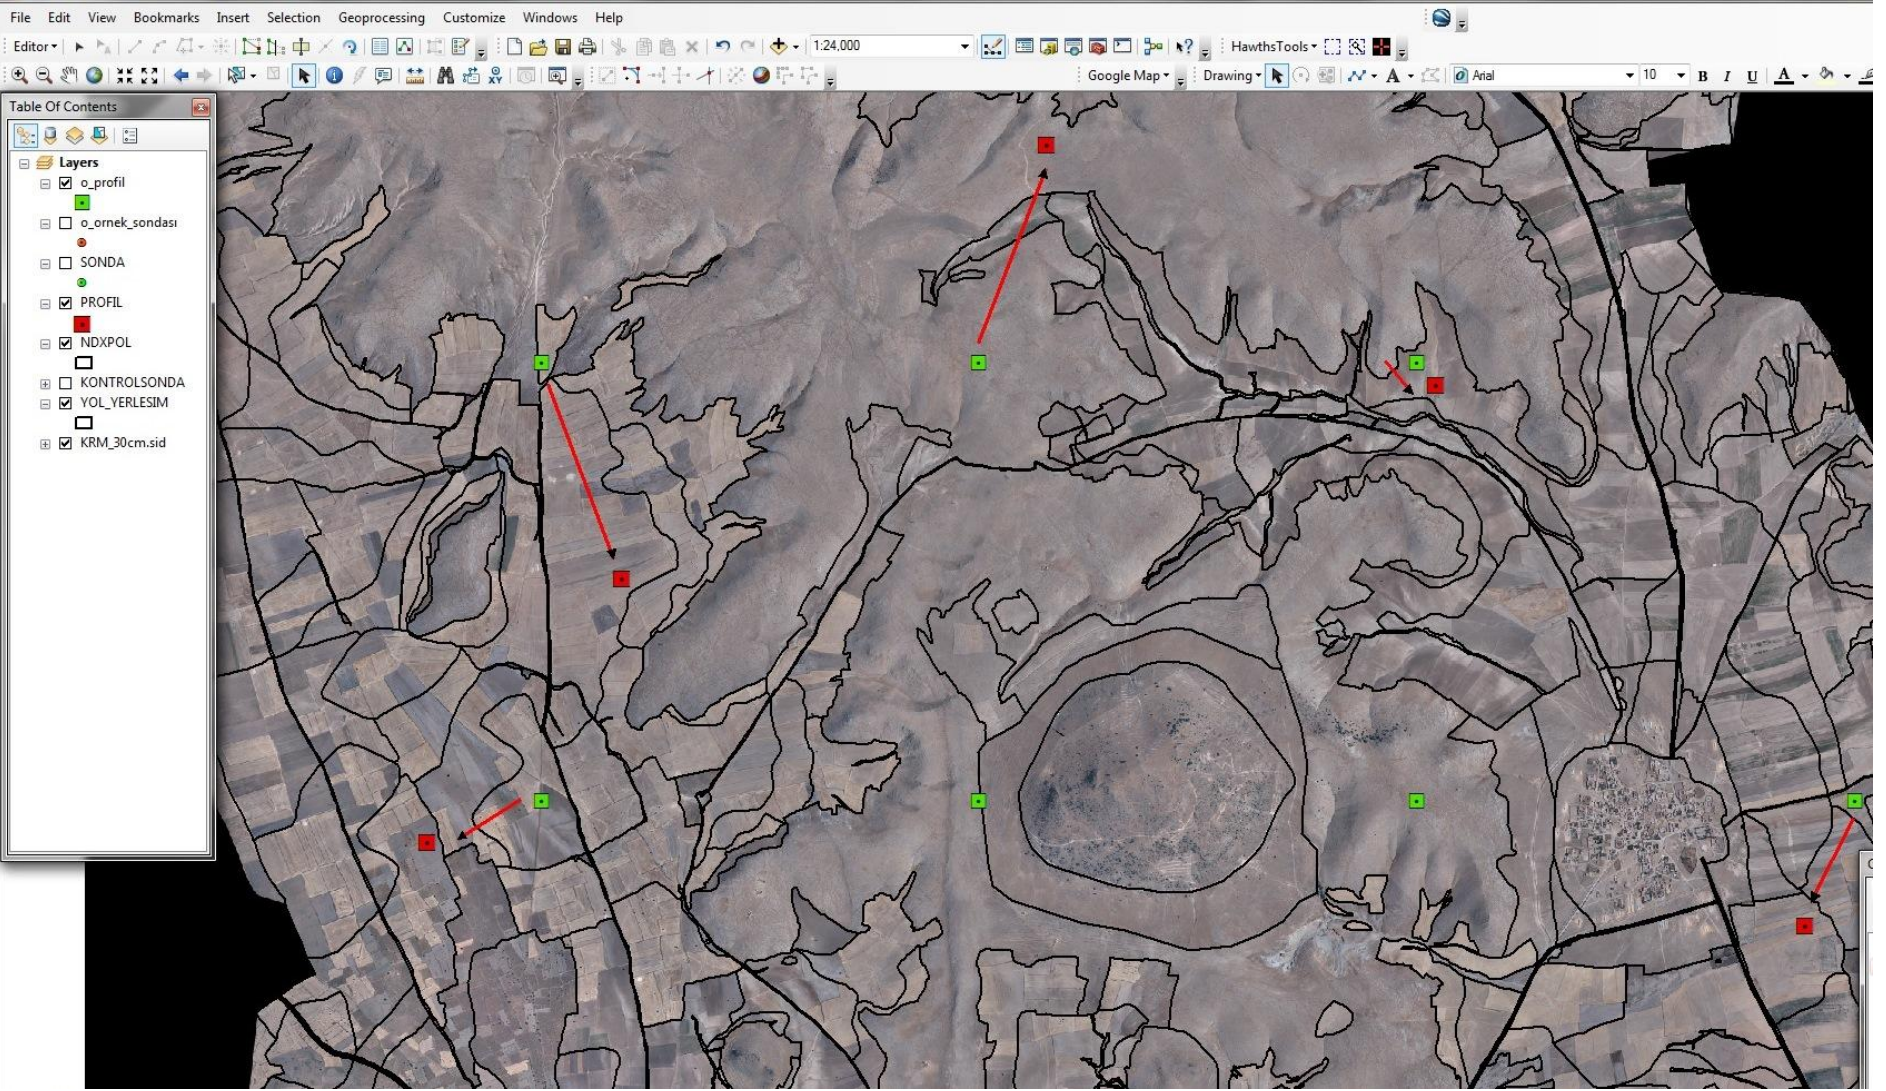




# ARAZI ÇALIŞMALARI ESNASINDA İHTİYAC DUYULMASI HALİNDE PROFİL SONDALARININ YERLERİ DEĞİSTİRİLİR.

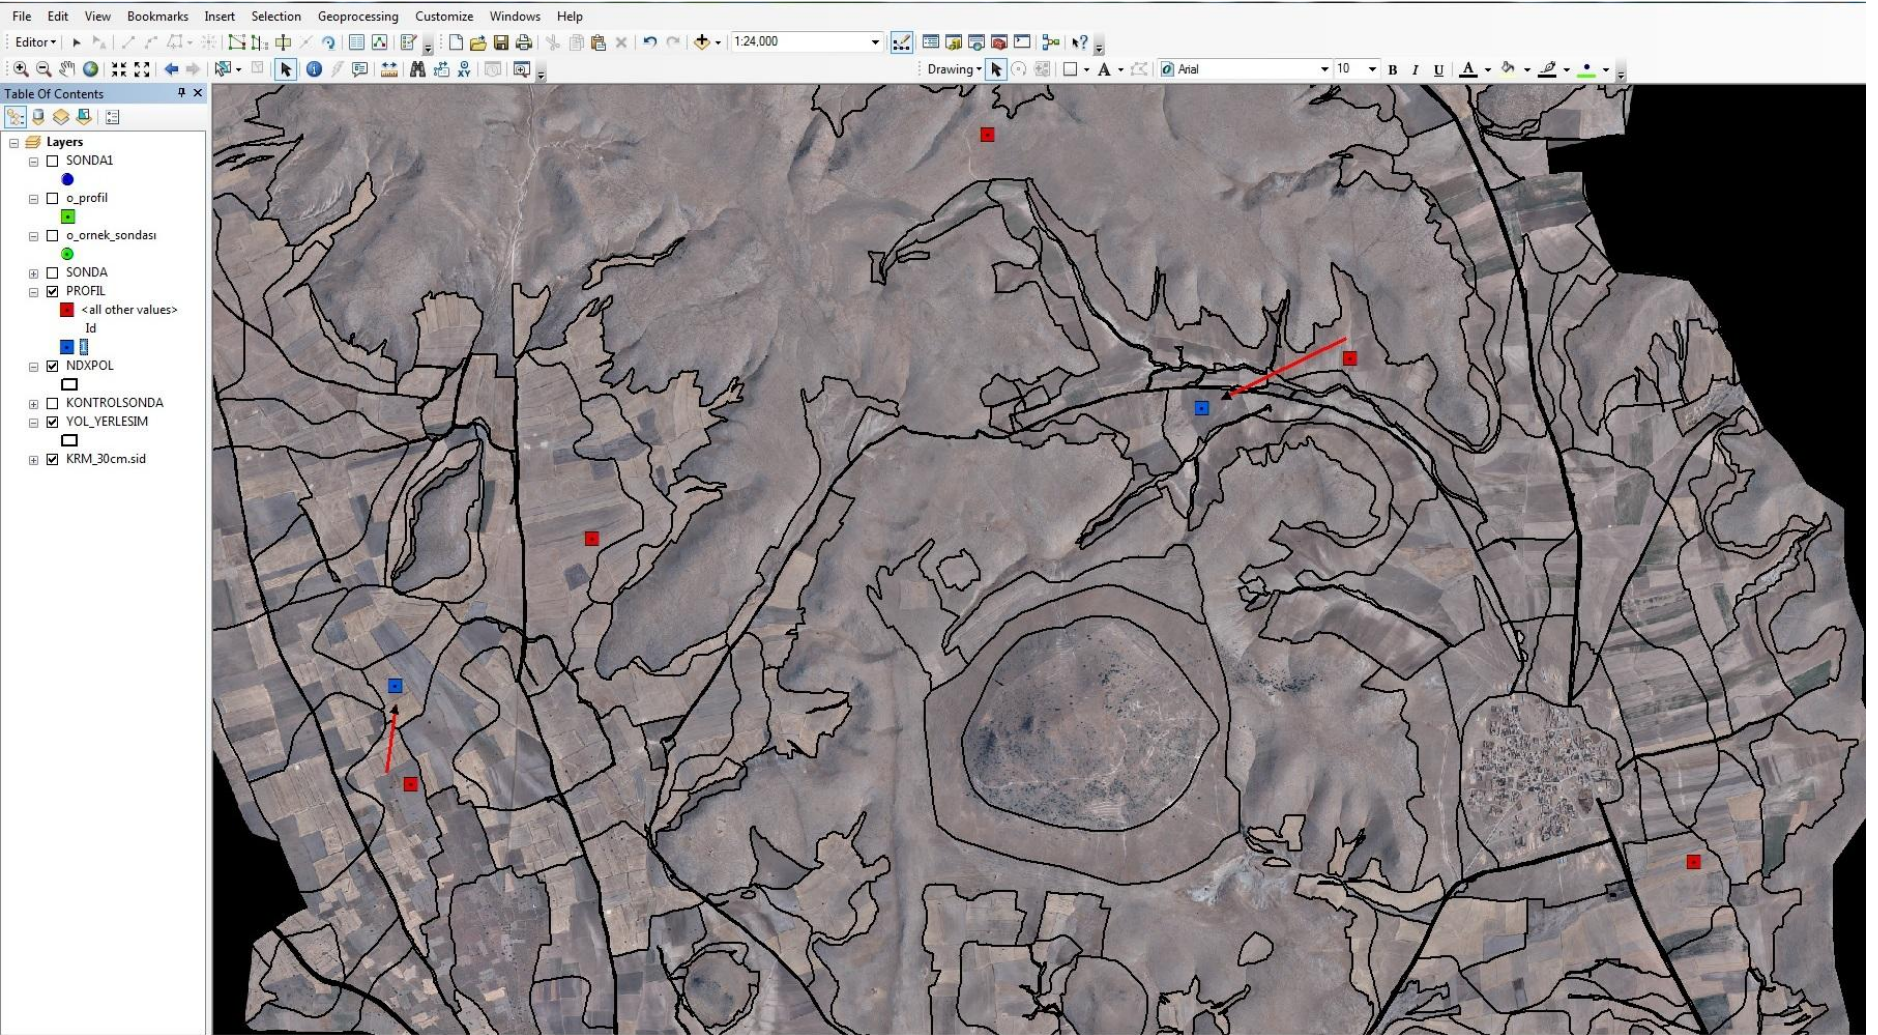




# ARAZI CALIŞMASI SONRASI PROFİLLER

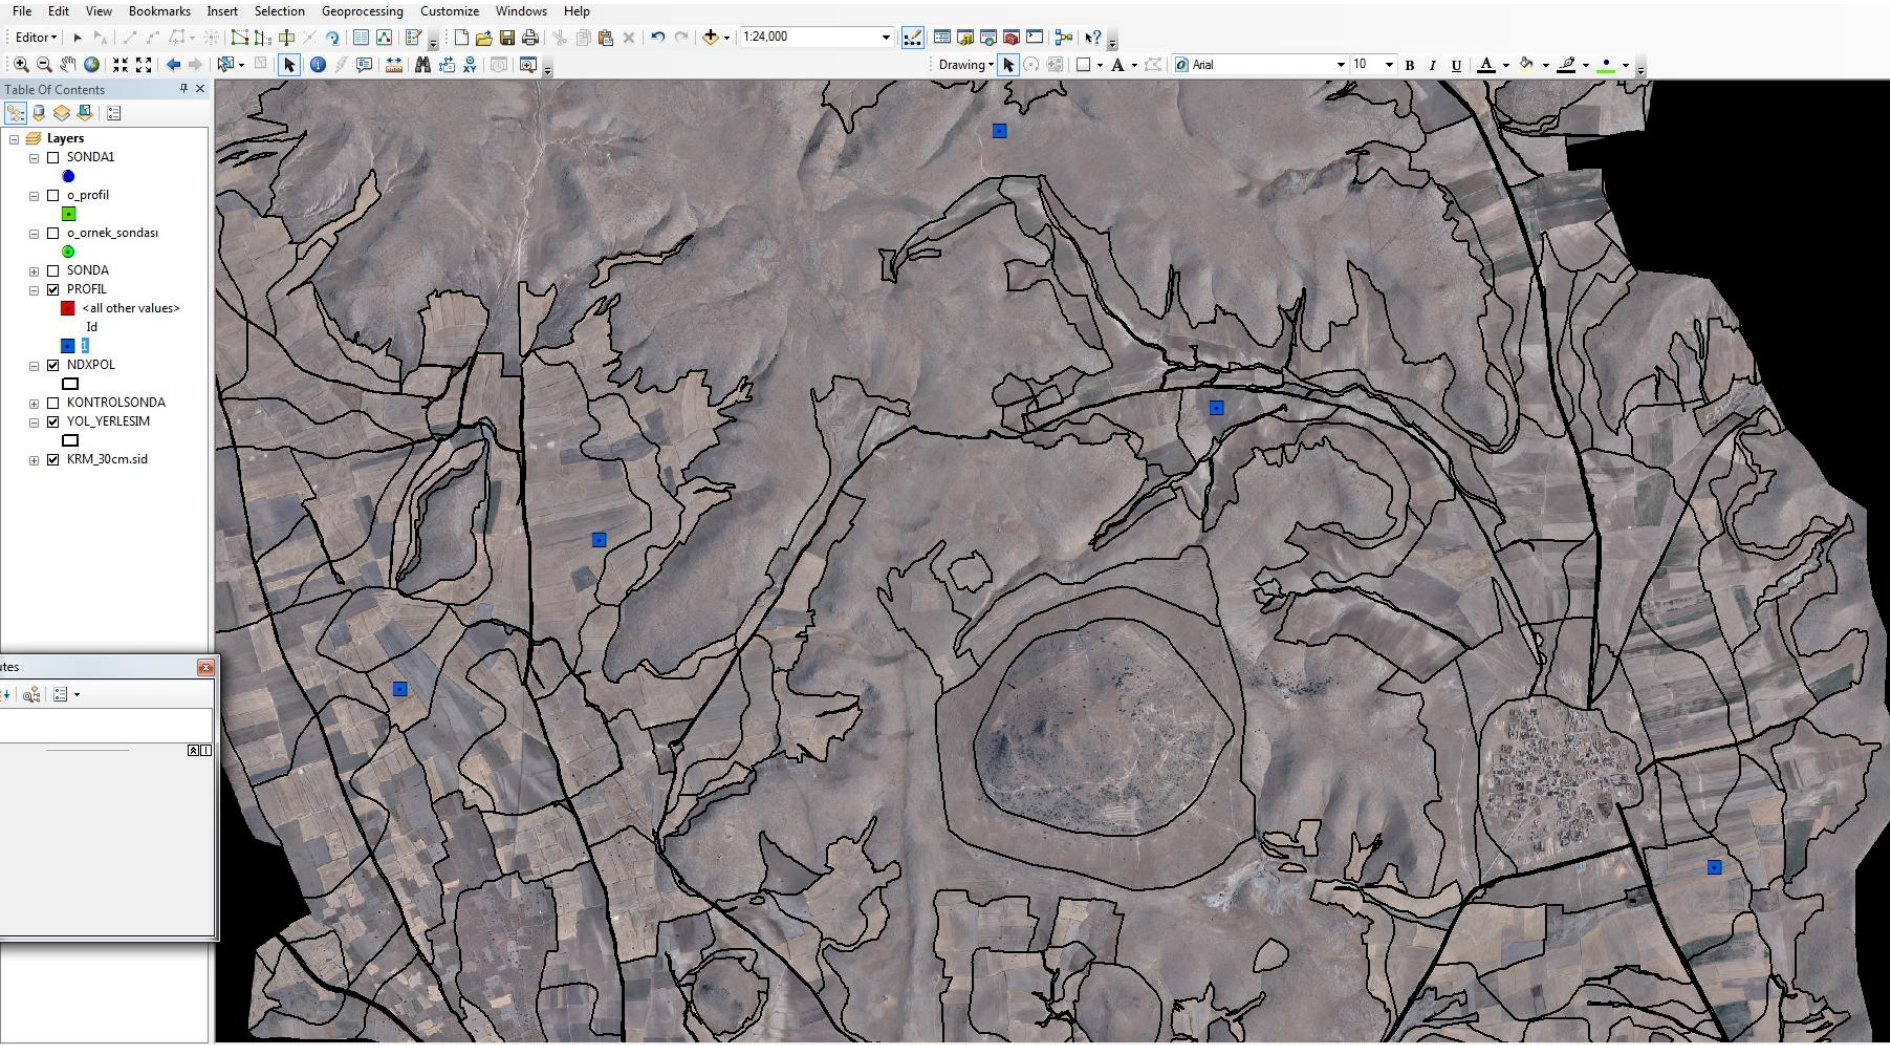



# PROJE BITIMINDE PROFILLERIN DAGILIMI.

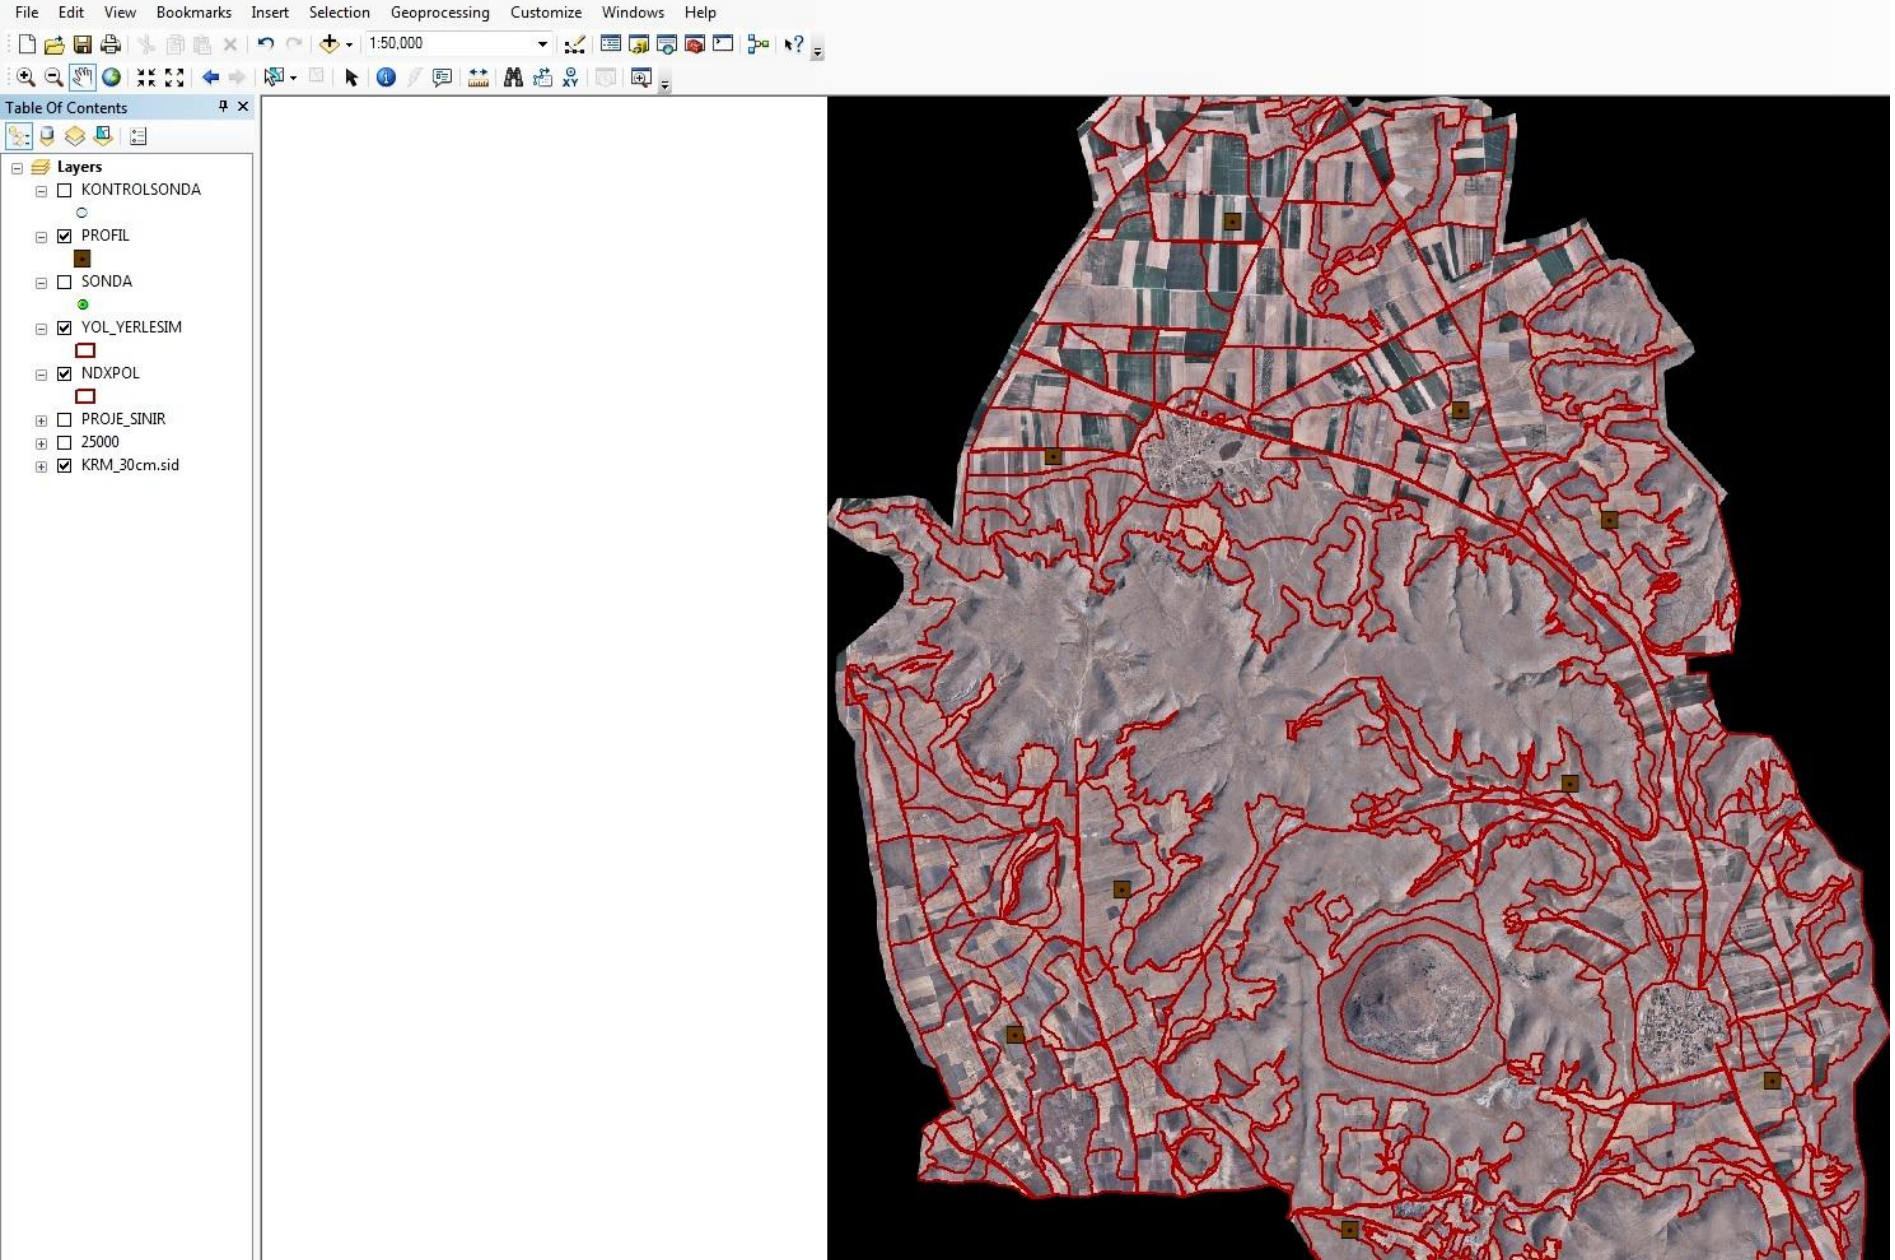




# GRID METODU İLE ATILAN ORNEK SONDALARI





# ARAZI ÖZELLİKLERİNE GÖRE ORNEK SONDALARI ÇEKİLİR. FAZLASI İPTAL EDİLİR.

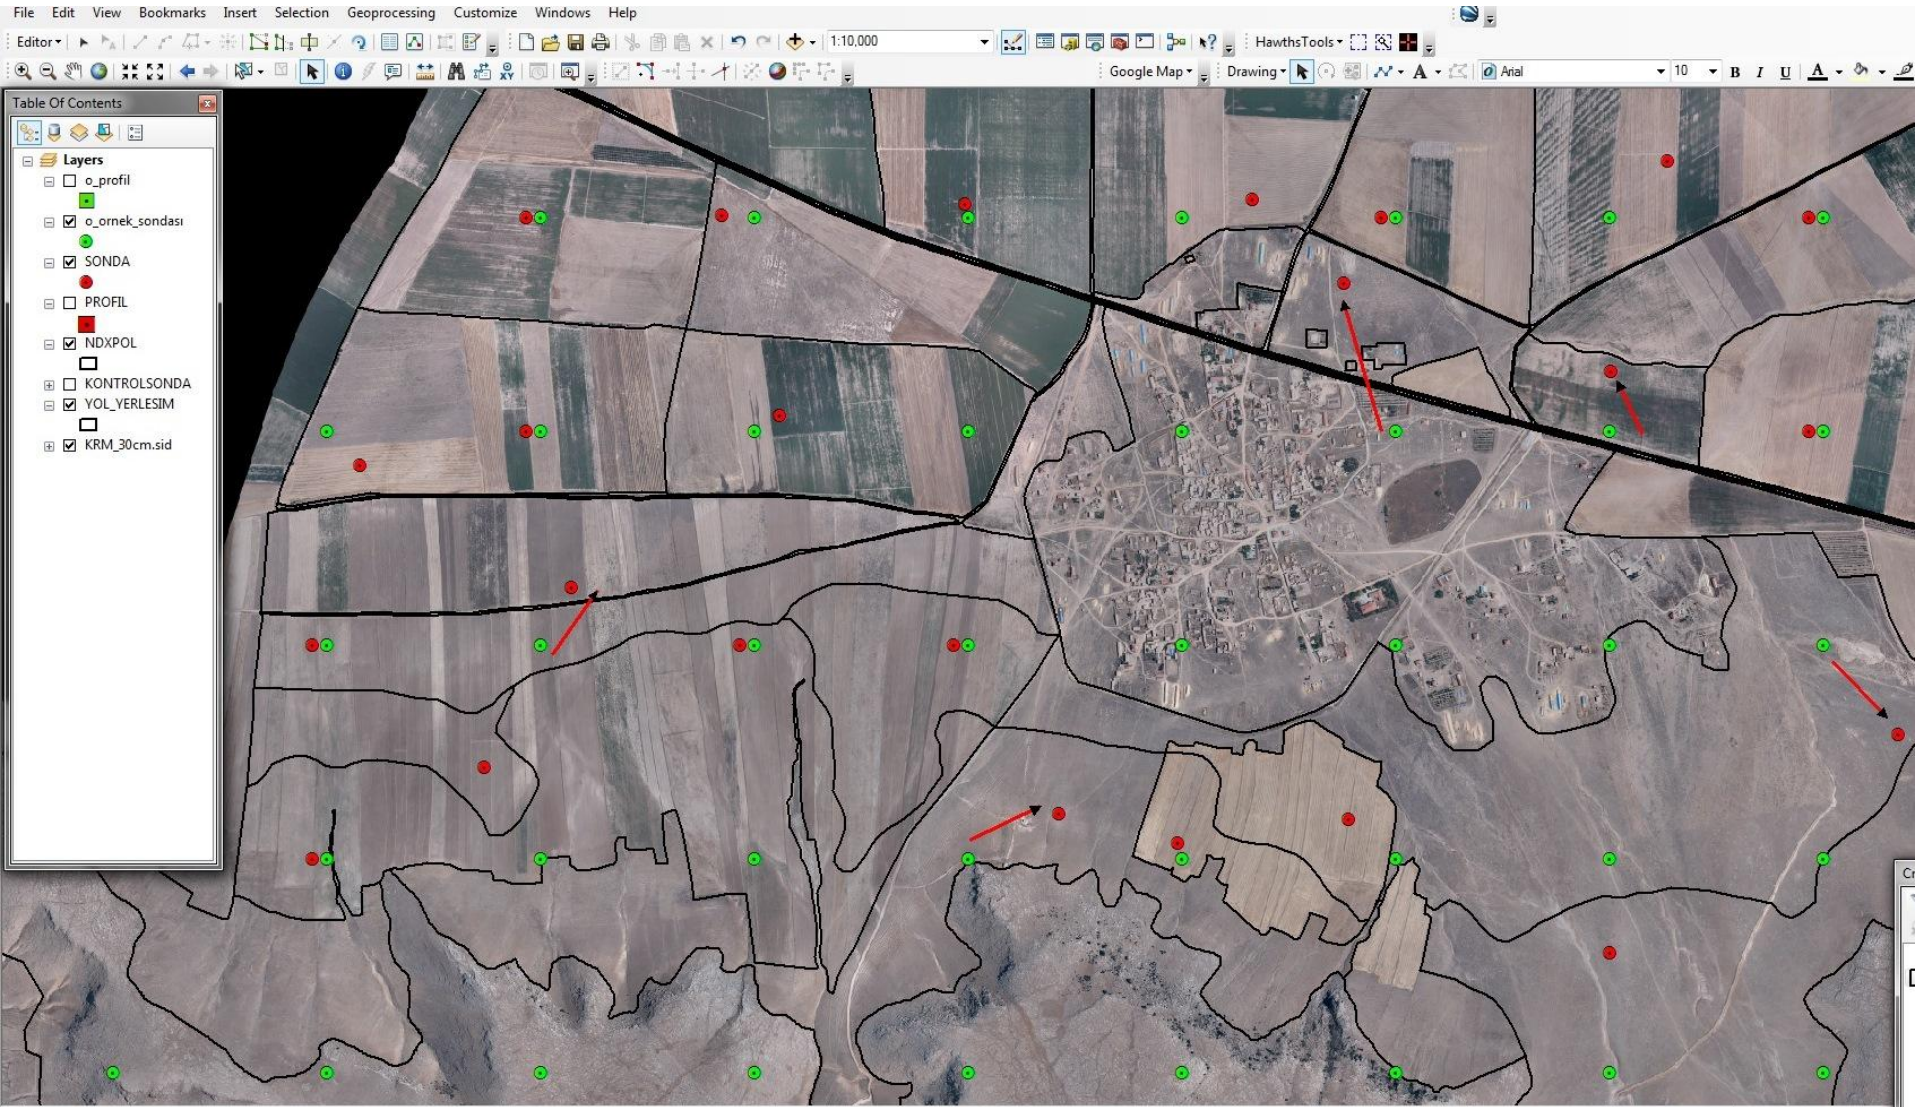




# ARAZI ÇALIŞMALARI ESNASINDA İHTİYAC DUYULMASI HALİNDE ORNEK SONDALARININ YERLERİ DEĞİSTİRİLİR.





# PROJE BİTİMİNDE ORNEK SONDALARI

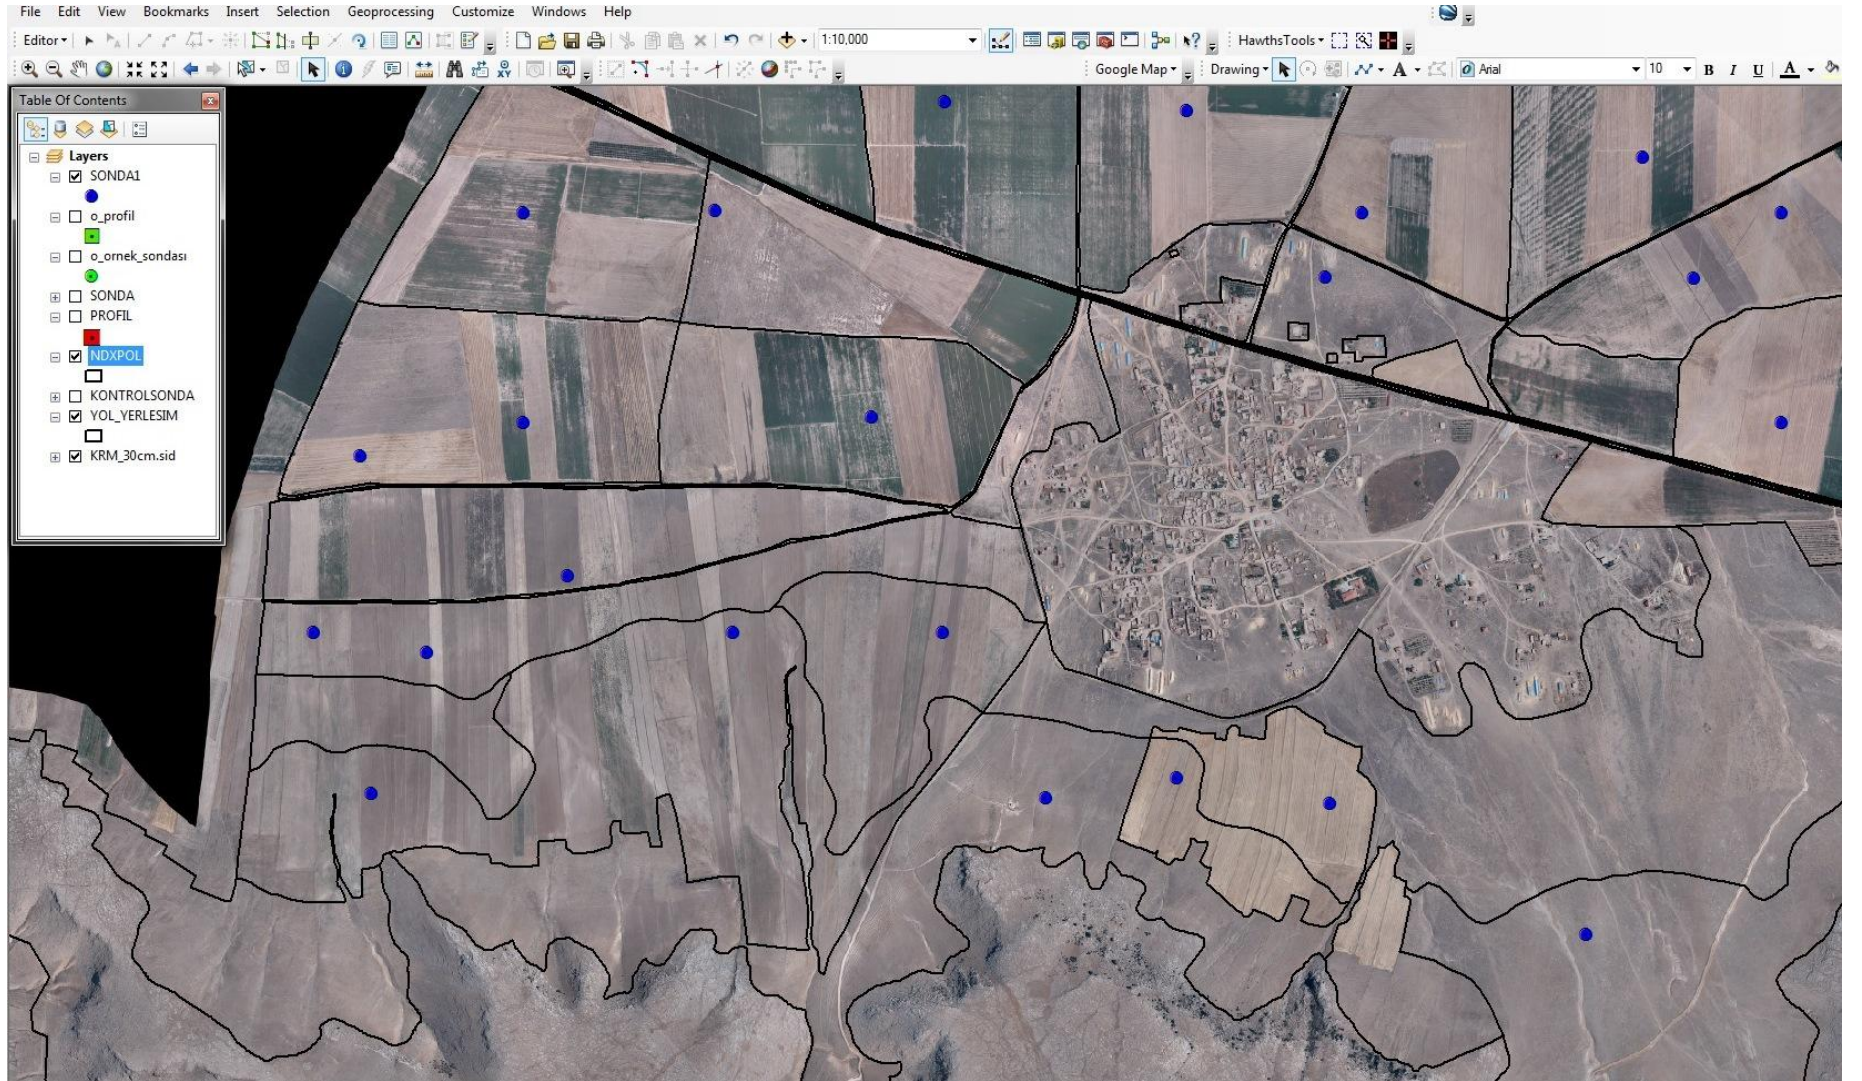



# PROJE BİTİMİNDE ORNEK SONDALARI

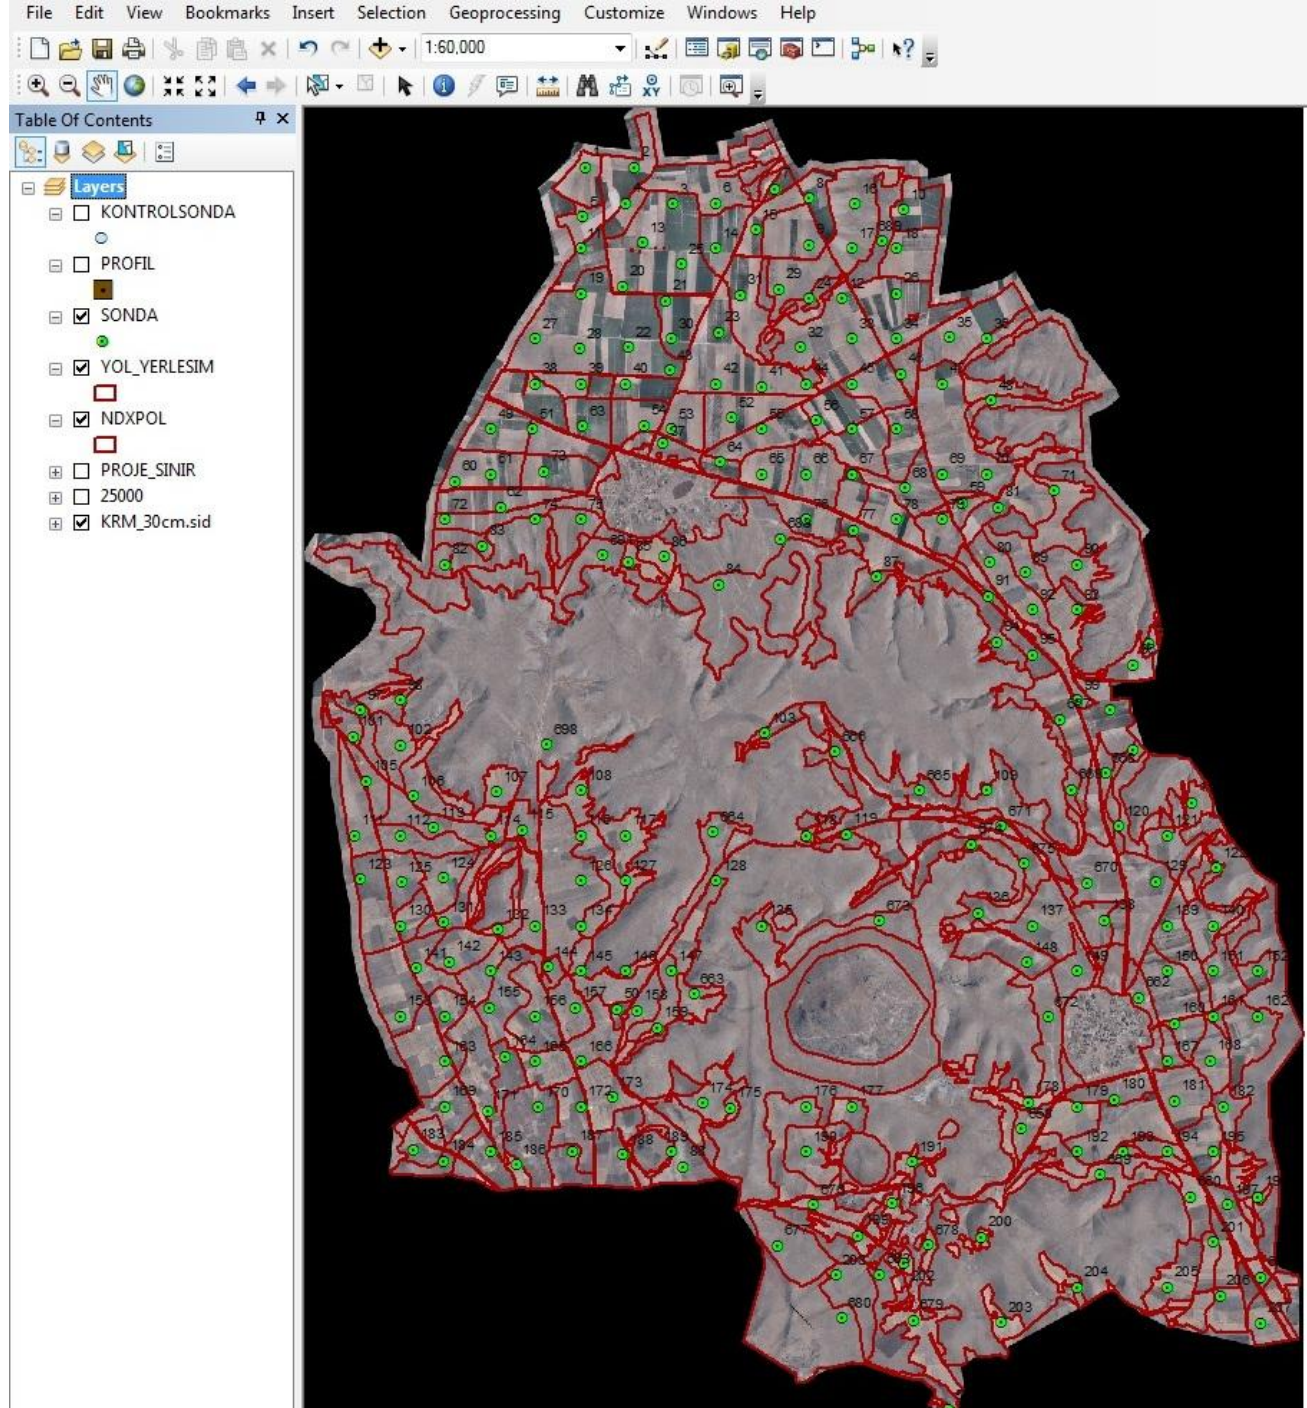








Table Of Contents

- Layers
  - KONTROLSONDA
  - PROFIL
  - SONDA
  - YOL\_YERLESIM
  - NDXPOL
  - PROJE\_SINIR
  - 25000
  - KRM\_30cm.sid






- Layers
- KONTROLSONDA
- PROFIL
- SONDA
- YOL\_YERLESIM
- NDXPOL
- PROJE\_SINIR
- 25000
- KRM\_30cm.sid





- Layers
  - KONTROLSONDA
  - PROFIL
  - SONDA
  - YOL\_YERLESIM
  - NDXPOL
  - PROJE\_SINIR
  - 25000
  - KRM\_30cm.sid

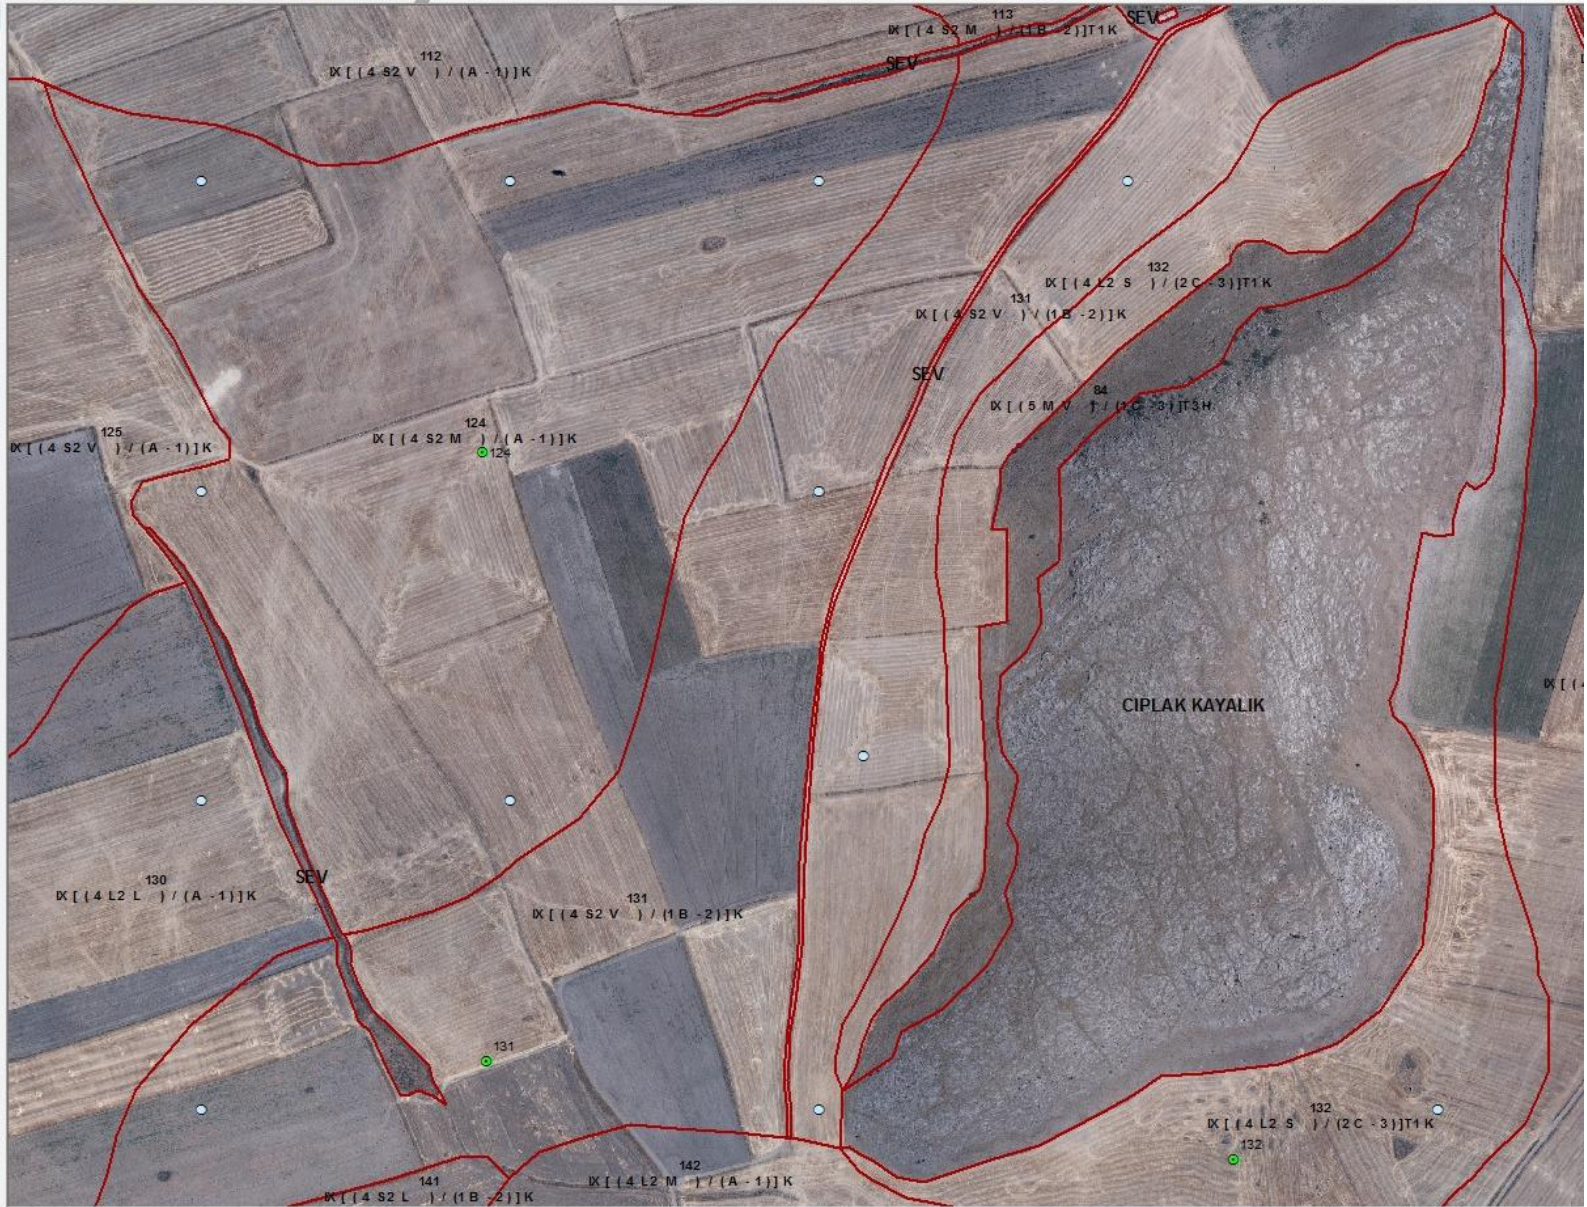



HAZIRLANAN HARİTA,  
ARAZİ VE BÜRO  
KONTROLLERİNİN  
YAPILMASI AMACIYLA  
KONTROL MÜHENDİSİNE  
TESLİM EDİLİR. ARAZİDE  
VE BÜRODA GEREKLİ  
KONTROLLER VE  
DÜZELTMELER  
YAPILDIKTAN SONRA  
PROJE ONAYLANIR VE  
KULLANILMAK ÜZERE  
İLGİLİ BİRİMLERE  
GÖNDERİLİR.

